


D1 TYPE

3LDK

- 専有床面積>79.36㎡
- バルコニー面積>5.07㎡
- テラス面積>11.70㎡
- 専用庭面積>4.70㎡
- ポーチ面積>8.42㎡

8F	S H2 805, 803	G2 F2 R 803, 802, 801		
7F	I3 H2 705, 704	G2 F2 E3 703, 702, 701		
6F	B Q 607	P H2 606, 605	G2 F2 O 604, 603, 602	L2 601
5F	K2 509	N H2 508, 507	G2 F2 E2 M 506, 505, 504, 503, 502, 501	L1 B3
4F	K2 J 404, 409	I2 H2 408, 407	G2 F2 E2 M 406, 405, 404, 403, 402, 401	L1 B2
3F	K2 J 311, 310	I2 H2 309, 308	G2 F2 E2 O2 L1 307, 306, 305, 304, 303, 302	B1 A
2F	K2 J 211, 210	I2 H2 209, 208	G2 F2 E2 O2 C2 207, 206, 205, 204, 203, 202, 201	B1 A
1F	K1 T 109, 108	I1 H1 107, 106	G1 F1 E1 O1 C1 105, 104, 103, 102, 101	A B1 A

エントランスホール

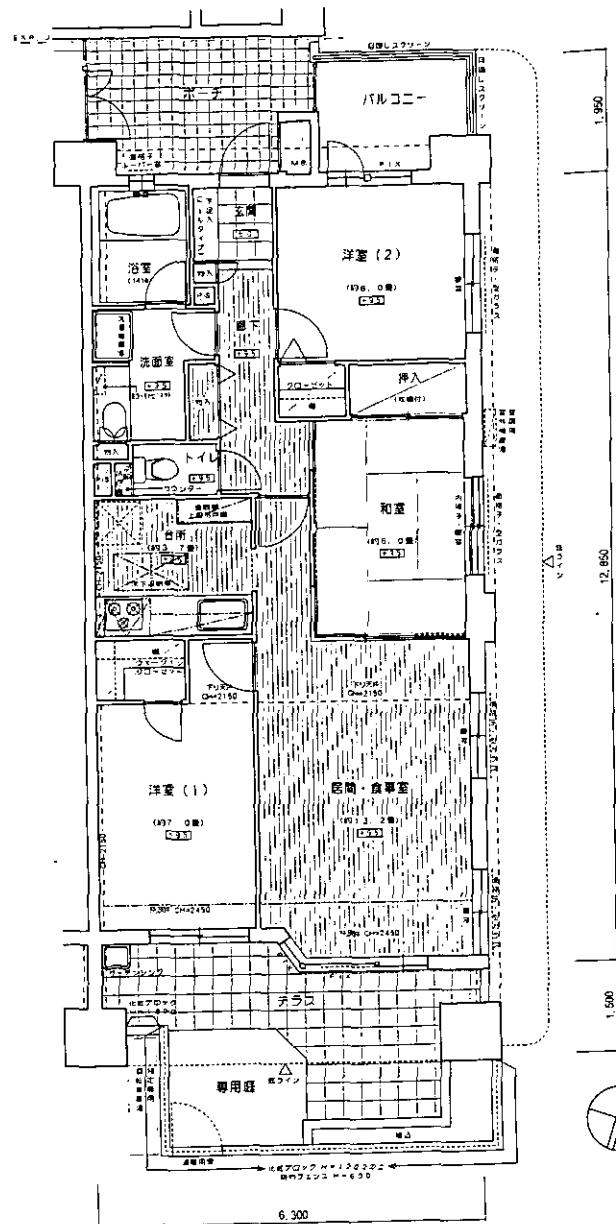

縮尺:約1/100

- 2口コンセント
- ⊕ 2コアス付コンセント
- ⊖ アース付コンセント
- ⊖ 防水型コンセント
- ⊖ 冷暖房用コンセント
- ⊖ テレビ用アウトレット
- ⊖ 電話用アウトレット
- ⊖ インターホン機
- ⊖ インターホン子機
- 埋込型照明
- シーリングライト
- ⊖ 照明器具(埋下付)
- 空調用スリーブ
- 天井用
- 水 栓
- ⊖ 混合水栓
- ⊖ 分電盤
- カス燃焼器
- ガス換気器
- リモートコントローラー
- 保安灯
- 防犯センサー
- 熱感知器
- 避難ハッチ
- CH= 天吊蓋(数値は下り天井・梁下の最低確保寸法を示す。但し、施工上表示の高さと異なる場合があります)
- (500) 玄関の床仕上げの高さを0とした床高(施工上表示の高さと異なる場合があります)

- 単位:mm 縮尺:約1/50 (窓開口断面図を除く)
- 上記販売用図面は設計上及び、施工上の都合により多少変更になる場合があります
- 表示方位は若干誤差がありますので、正確な方位については設計図書で確認して下さい
- [] はフローリングです

