

地番	74-1 74-	地積測量図
土地の所在	渋谷区恵比寿四丁目	

三斜求積表

地番 (A) 74-1			
NO.	底辺	高さ	倍面積
1	61.638	13.195	813.313410
2	61.638	10.553	650.465814
3	63.971	2.691	172.145961
4	4.270	2.087	8.911490
			倍面積 1644.836675
			面積 822.418337
			地積 822.41 m ²


地番 (B) 74-			
NO.	底辺	高さ	倍面積
1	60.860	2.692	163.835120
2	60.842	2.612	158.919304
			倍面積 322.754424
			面積 161.377212
			地積 161.37 m ²

境界点座標リスト

点名	X座標	Y座標	備考
M78	923.011	1031.121	ペンキ
M79-1	921.469	1034.294	民石
MP76	959.448	979.841	ペンキ
MP77	935.494	1035.789	ペンキ
P84	944.359	974.282	ペンキ
P85	919.234	1033.113	ペンキ
RP5	956.918	978.909	ペンキ
RP6	933.046	1034.873	鉄

基準点座標リスト

点名	X座標	Y座標	備考
B106	898.437	1125.708	鉄
B107	940.665	1024.907	鉄
H23B108	978.194	937.832	鉄

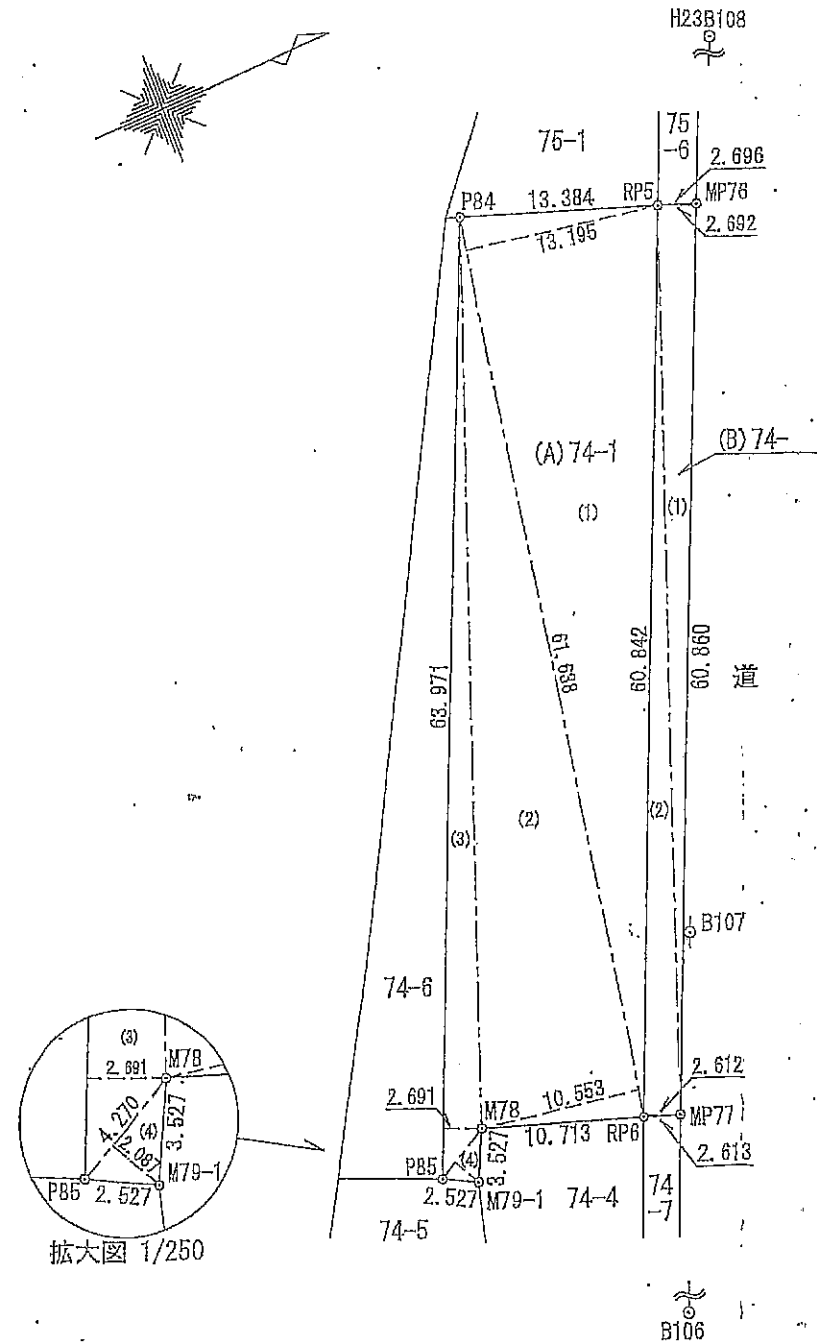

測地系	任意座標系
測量年月	平成23年6月

作成者

(平成 年 月 日作成)

申請人


縮尺 1/500

※建具凡例

符号	名 称	規格・寸法	ヶ所
㊦	アルミドア (片開き)	W900 × H2,000	1.00
㊧	アルミサッシ (引違い) 現在鉄板塞ぎ	W1,800 × H1,300	1.00

※凡 例

符号	名 称	形状・寸法等	計	単位	符号	名 称	形状・寸法等	計	単位
①	給湯器	リナイ1-776G-2437WS	1.00	ヶ所	㊦	吸い込み口	W610×H300	1.00	ヶ所
②	エアコン室外機 (壁付)	東芝PAC ROA-AP1604H	1.00	ヶ所	㊧	換気扇	W700×H410	1.00	ヶ所
③	電気メーター	三相3線式	1.00	ヶ所	㊨	換気ダクト	W700××595×H595	1.00	ヶ所
④	電気メーター	単相3線式	1.00	ヶ所	㊩	バンドキャップ	150φ	3.00	ヶ所
⑤	ブルボックス	150×150×80	3.00	ヶ所					

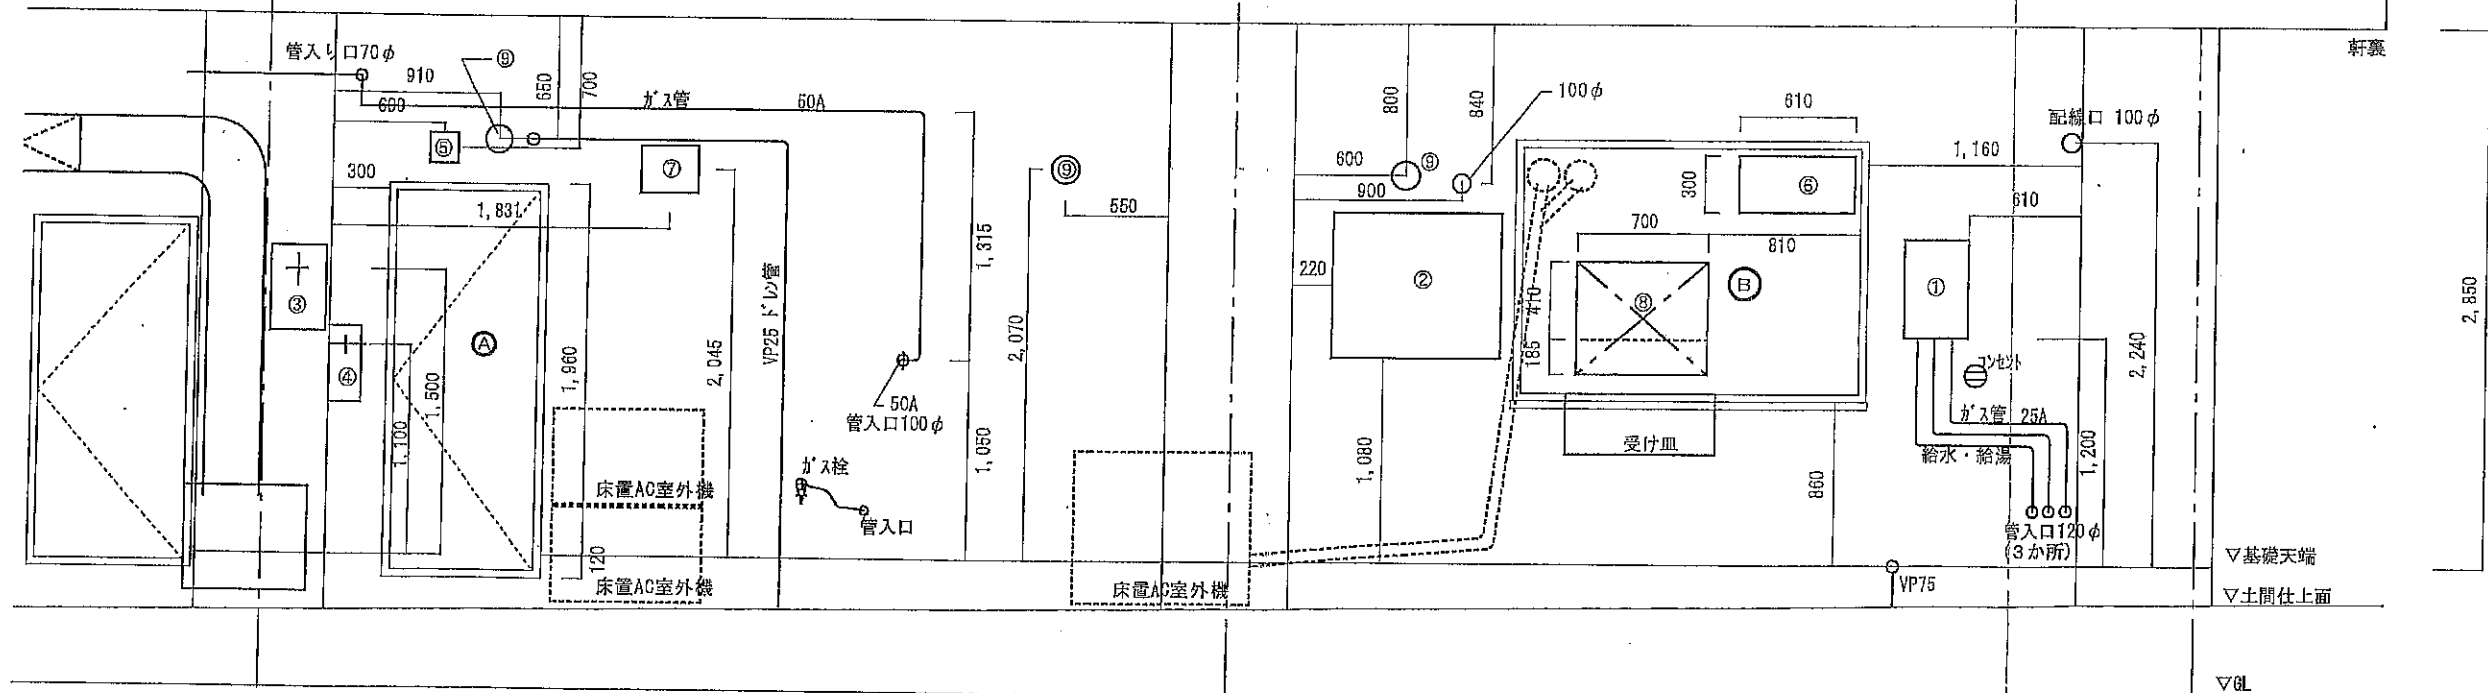


101号室

建具凡例

符号	名 称	形状・寸法	ヶ所
Ⓐ	スチールア(片開き)	W650×H1,630 上部タテ開口部	1.00

凡 例

符号	名 称	形状・寸法等	計	単位	符号	名 称	形状・寸法等	計	単位
①	給湯器	リナイRUXC-A1600W 他品番不明	2.00	ヶ所	⑥	プルボックス	150×150×100	2.00	ヶ所
②	エアコン室外機		2.00	ヶ所	⑦	換気扇・フード	300φ・280×200×250	1.00	ヶ所
③	電気メーター	三相3線式-1 単相3線式-1	2.00	ヶ所	⑧	換気扇・ダクト	400×165・スライダ300φ	1.00	ヶ所
④	ウォルボックス	200×350×150	1.00	ヶ所	⑨	分電盤	500×100×830	1.00	ヶ所
⑤	ガスメーター	350×200×600	1.00	ヶ所					

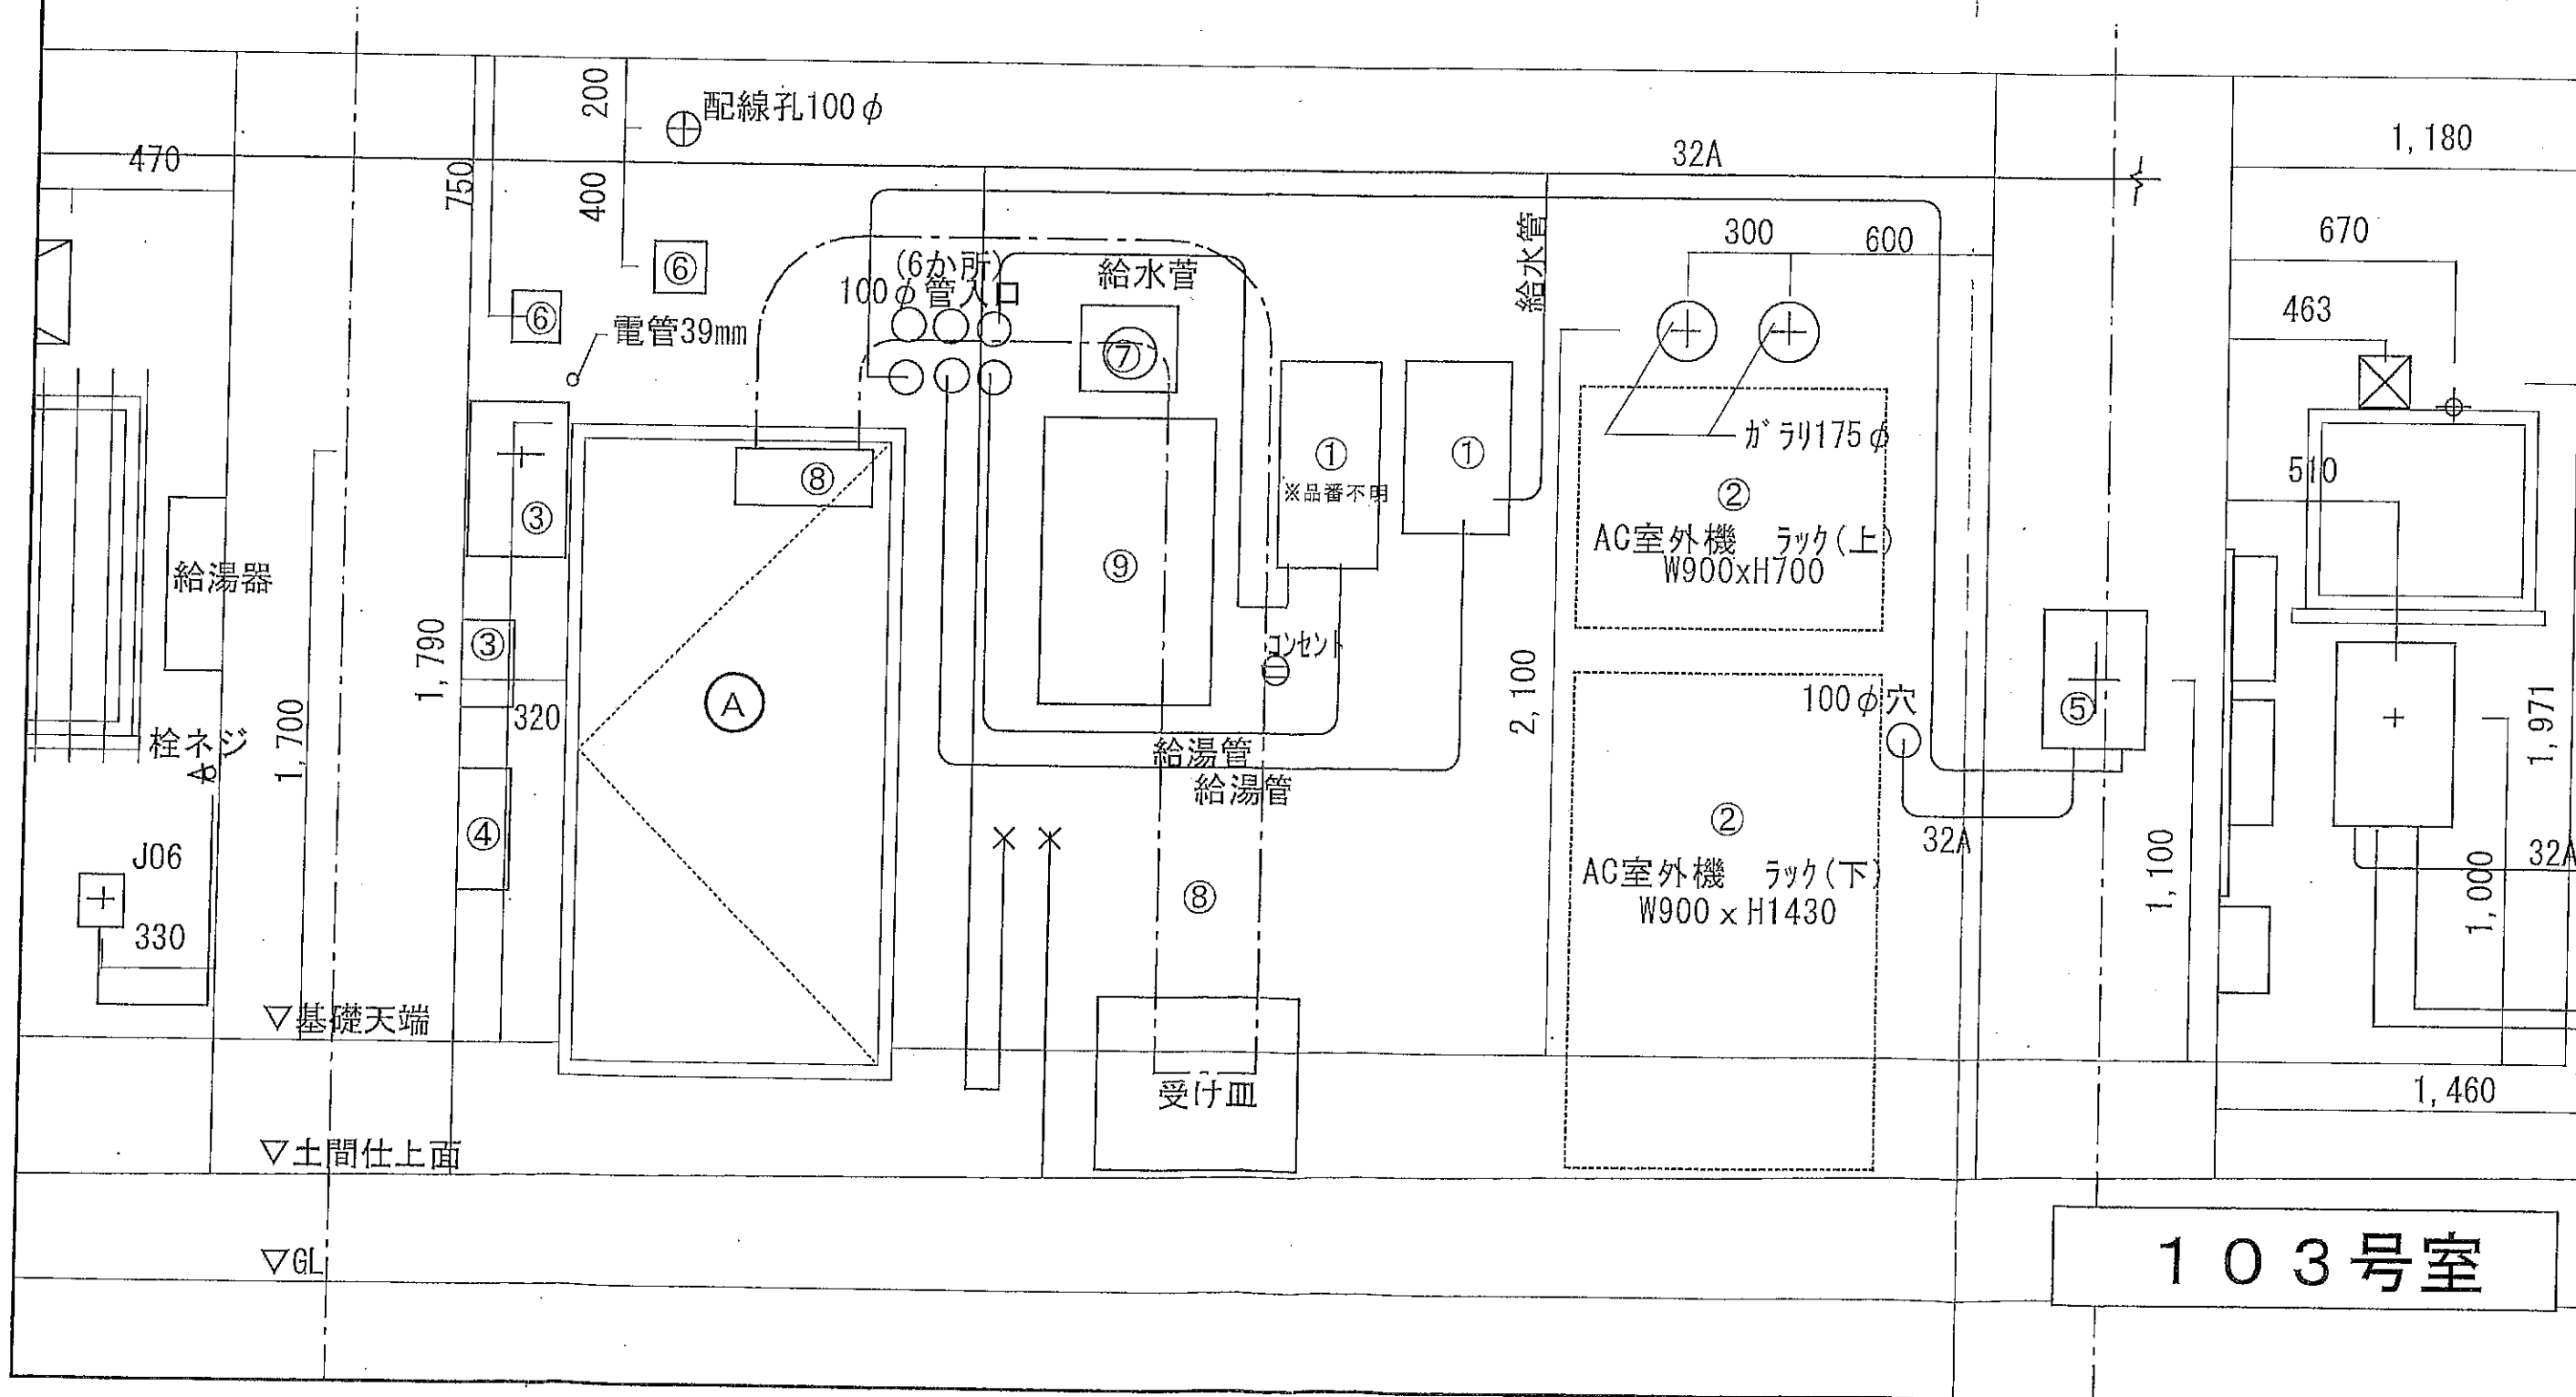


建具凡例

符号	名 称	形状・寸法	ヶ所
Ⓐ	アルミサッシ*7(片開き)	W800 × H1,800	1.00
Ⓑ	アルミサッシ窓(引違い)	W1,800 × H900	2.00

凡 例

符号	名 称	形状・寸法等	計	単位	符号	名 称	形状・寸法等	計	単位
①	給湯器	リンナイ RUXC-A2400W	1.00	ヶ所	⑥	換気扇・フード	フード360×310×350	1.00	ヶ所
②	エアコン室外機(壁付)	ダイキン RYP80PT	1.00	ヶ所	⑦	換気扇・ダクト	600×300・スパイラル350φ	1.00	ヶ所
③	電気メーター	三相3線式	1.00	ヶ所	⑧	ベンドキャップ	100φ	1.00	ヶ所
④	ガスメーター	J06	1.00	ヶ所					
⑤	プルボックス	150×150×100・200×200×200	2.00	ヶ所					

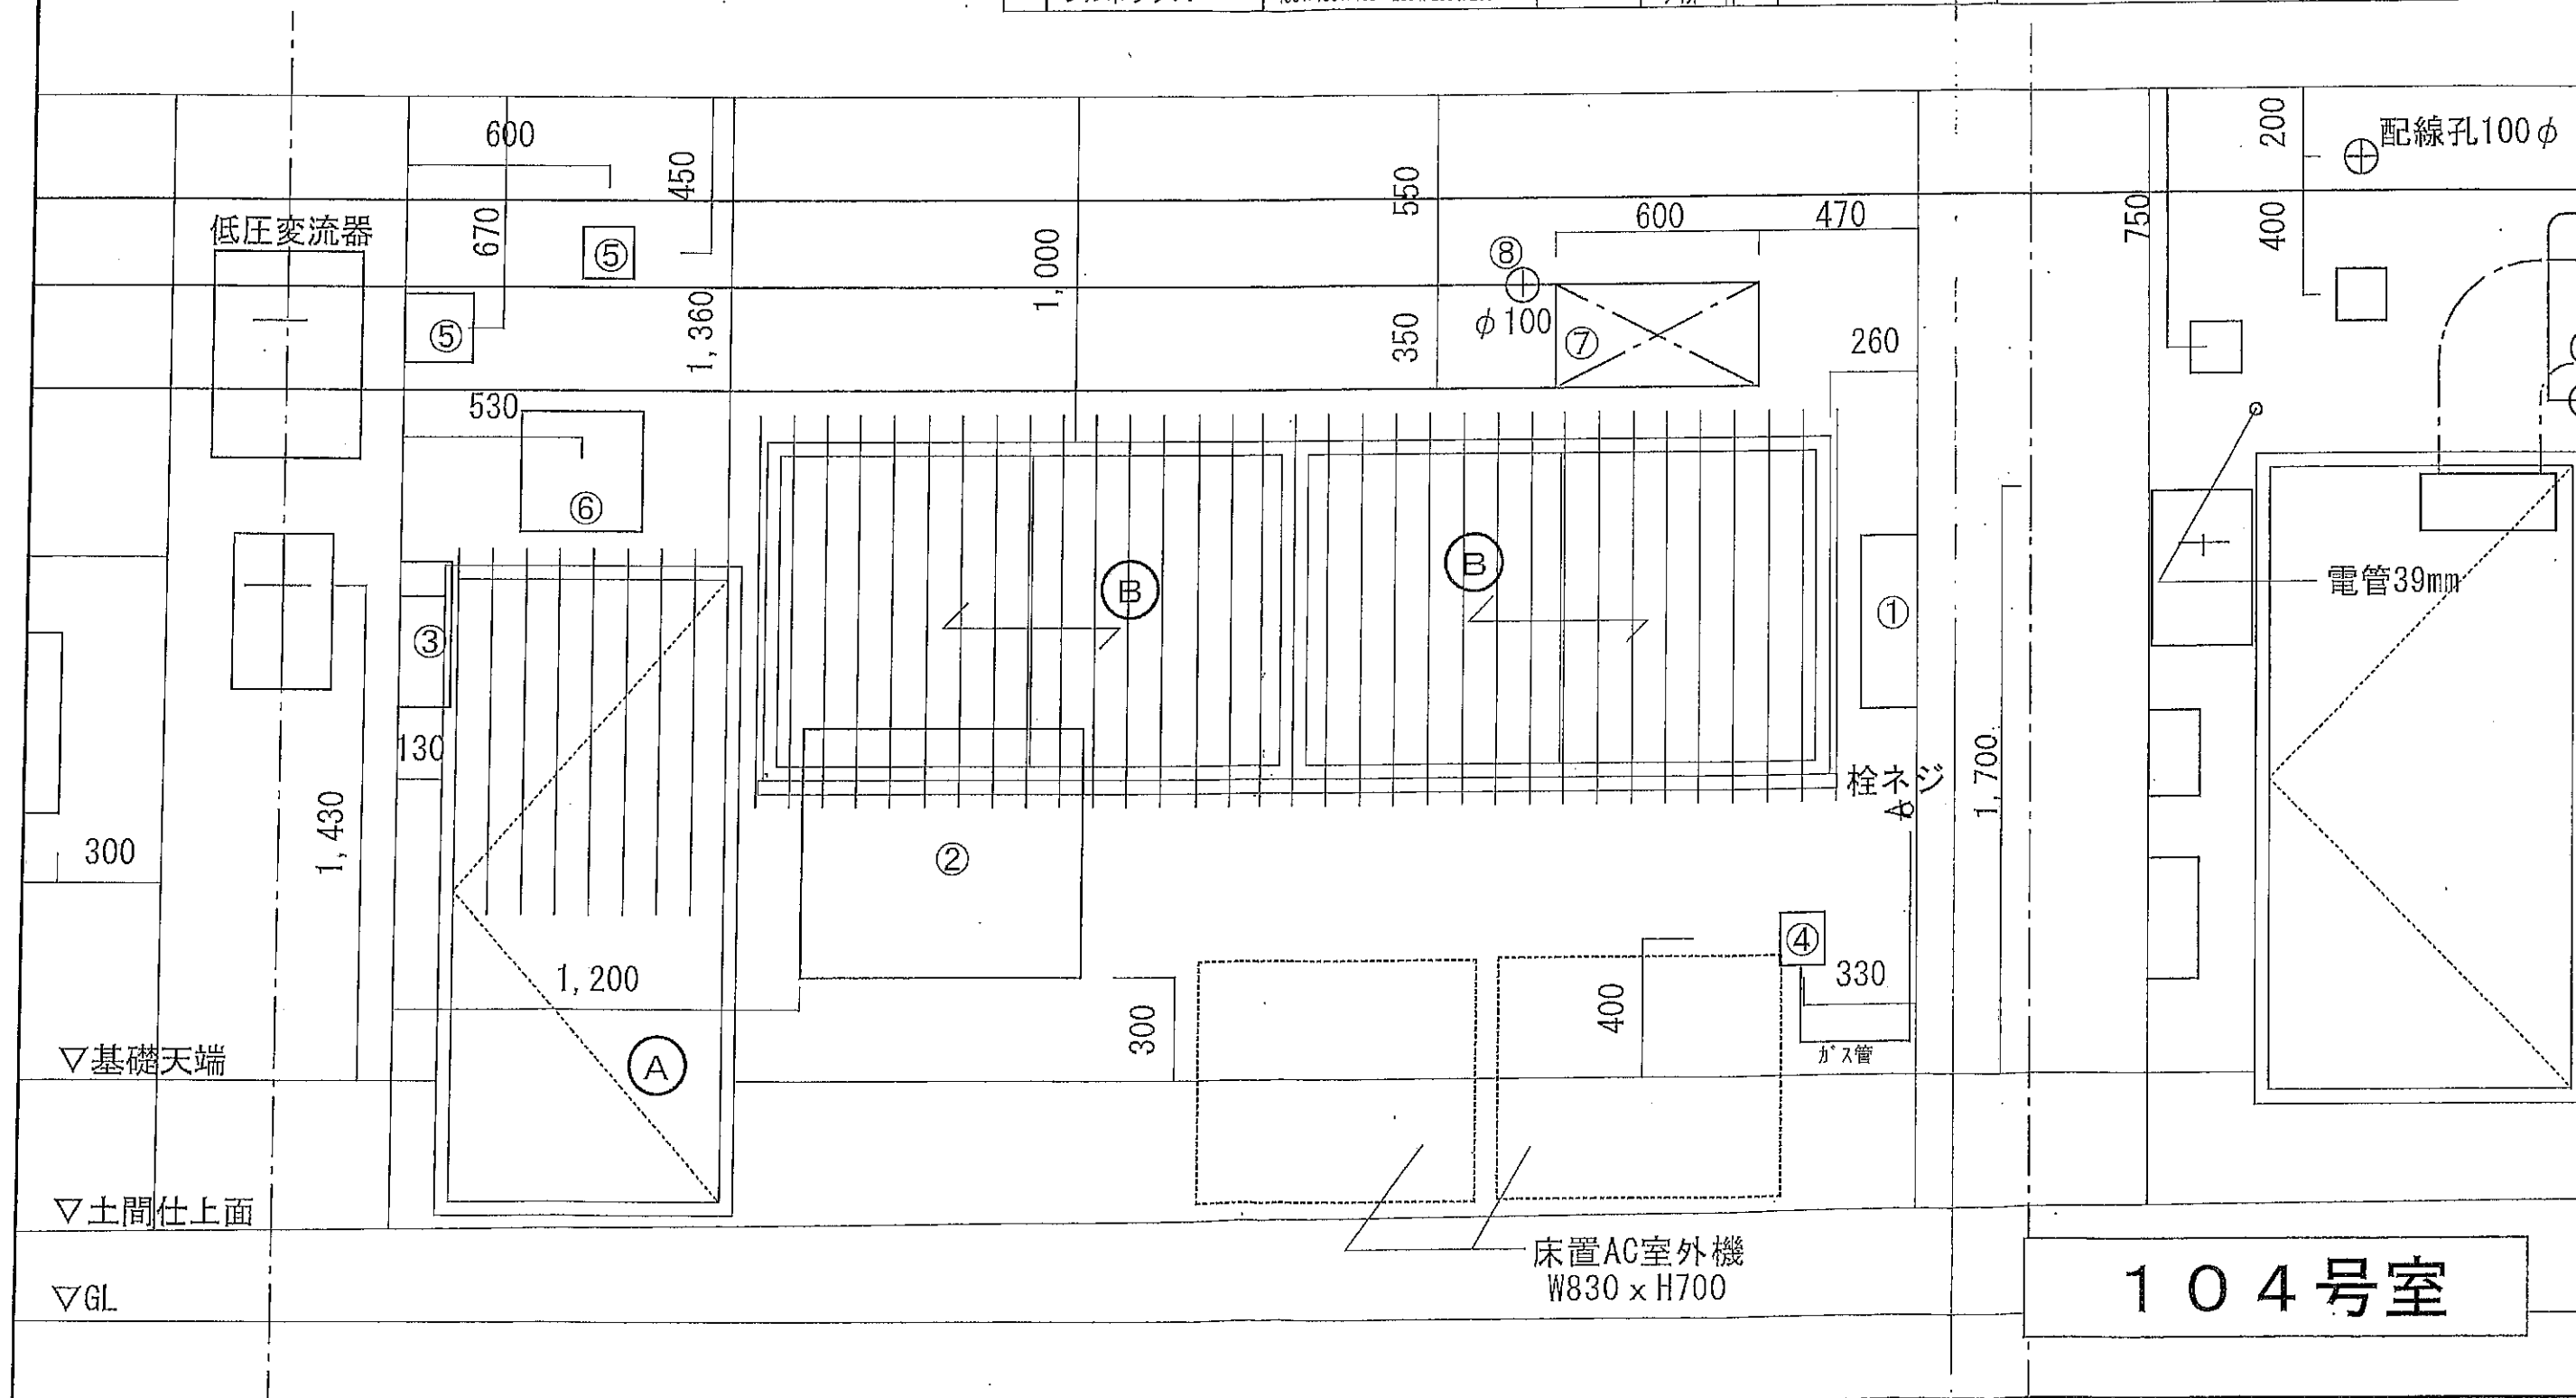


建具凡例

符号	名 称	形状・寸法	ヶ所
Ⓐ	7Wミサット7(片開き)	W800 × H2,000	1.00

凡 例

符号	名 称	形状・寸法等	計	単位
①	エアコン室外機(壁付)	三菱 MUZ-SV28R	1.00	ヶ所
②	電気メーター	三相3線式	1.00	ヶ所
③	ガスメーター	NS16	1.00	ヶ所
④	プルボックス	150×150×100	2.00	ヶ所
⑤	換気扇・ダクト	スパイラル350φ	1.00	ヶ所

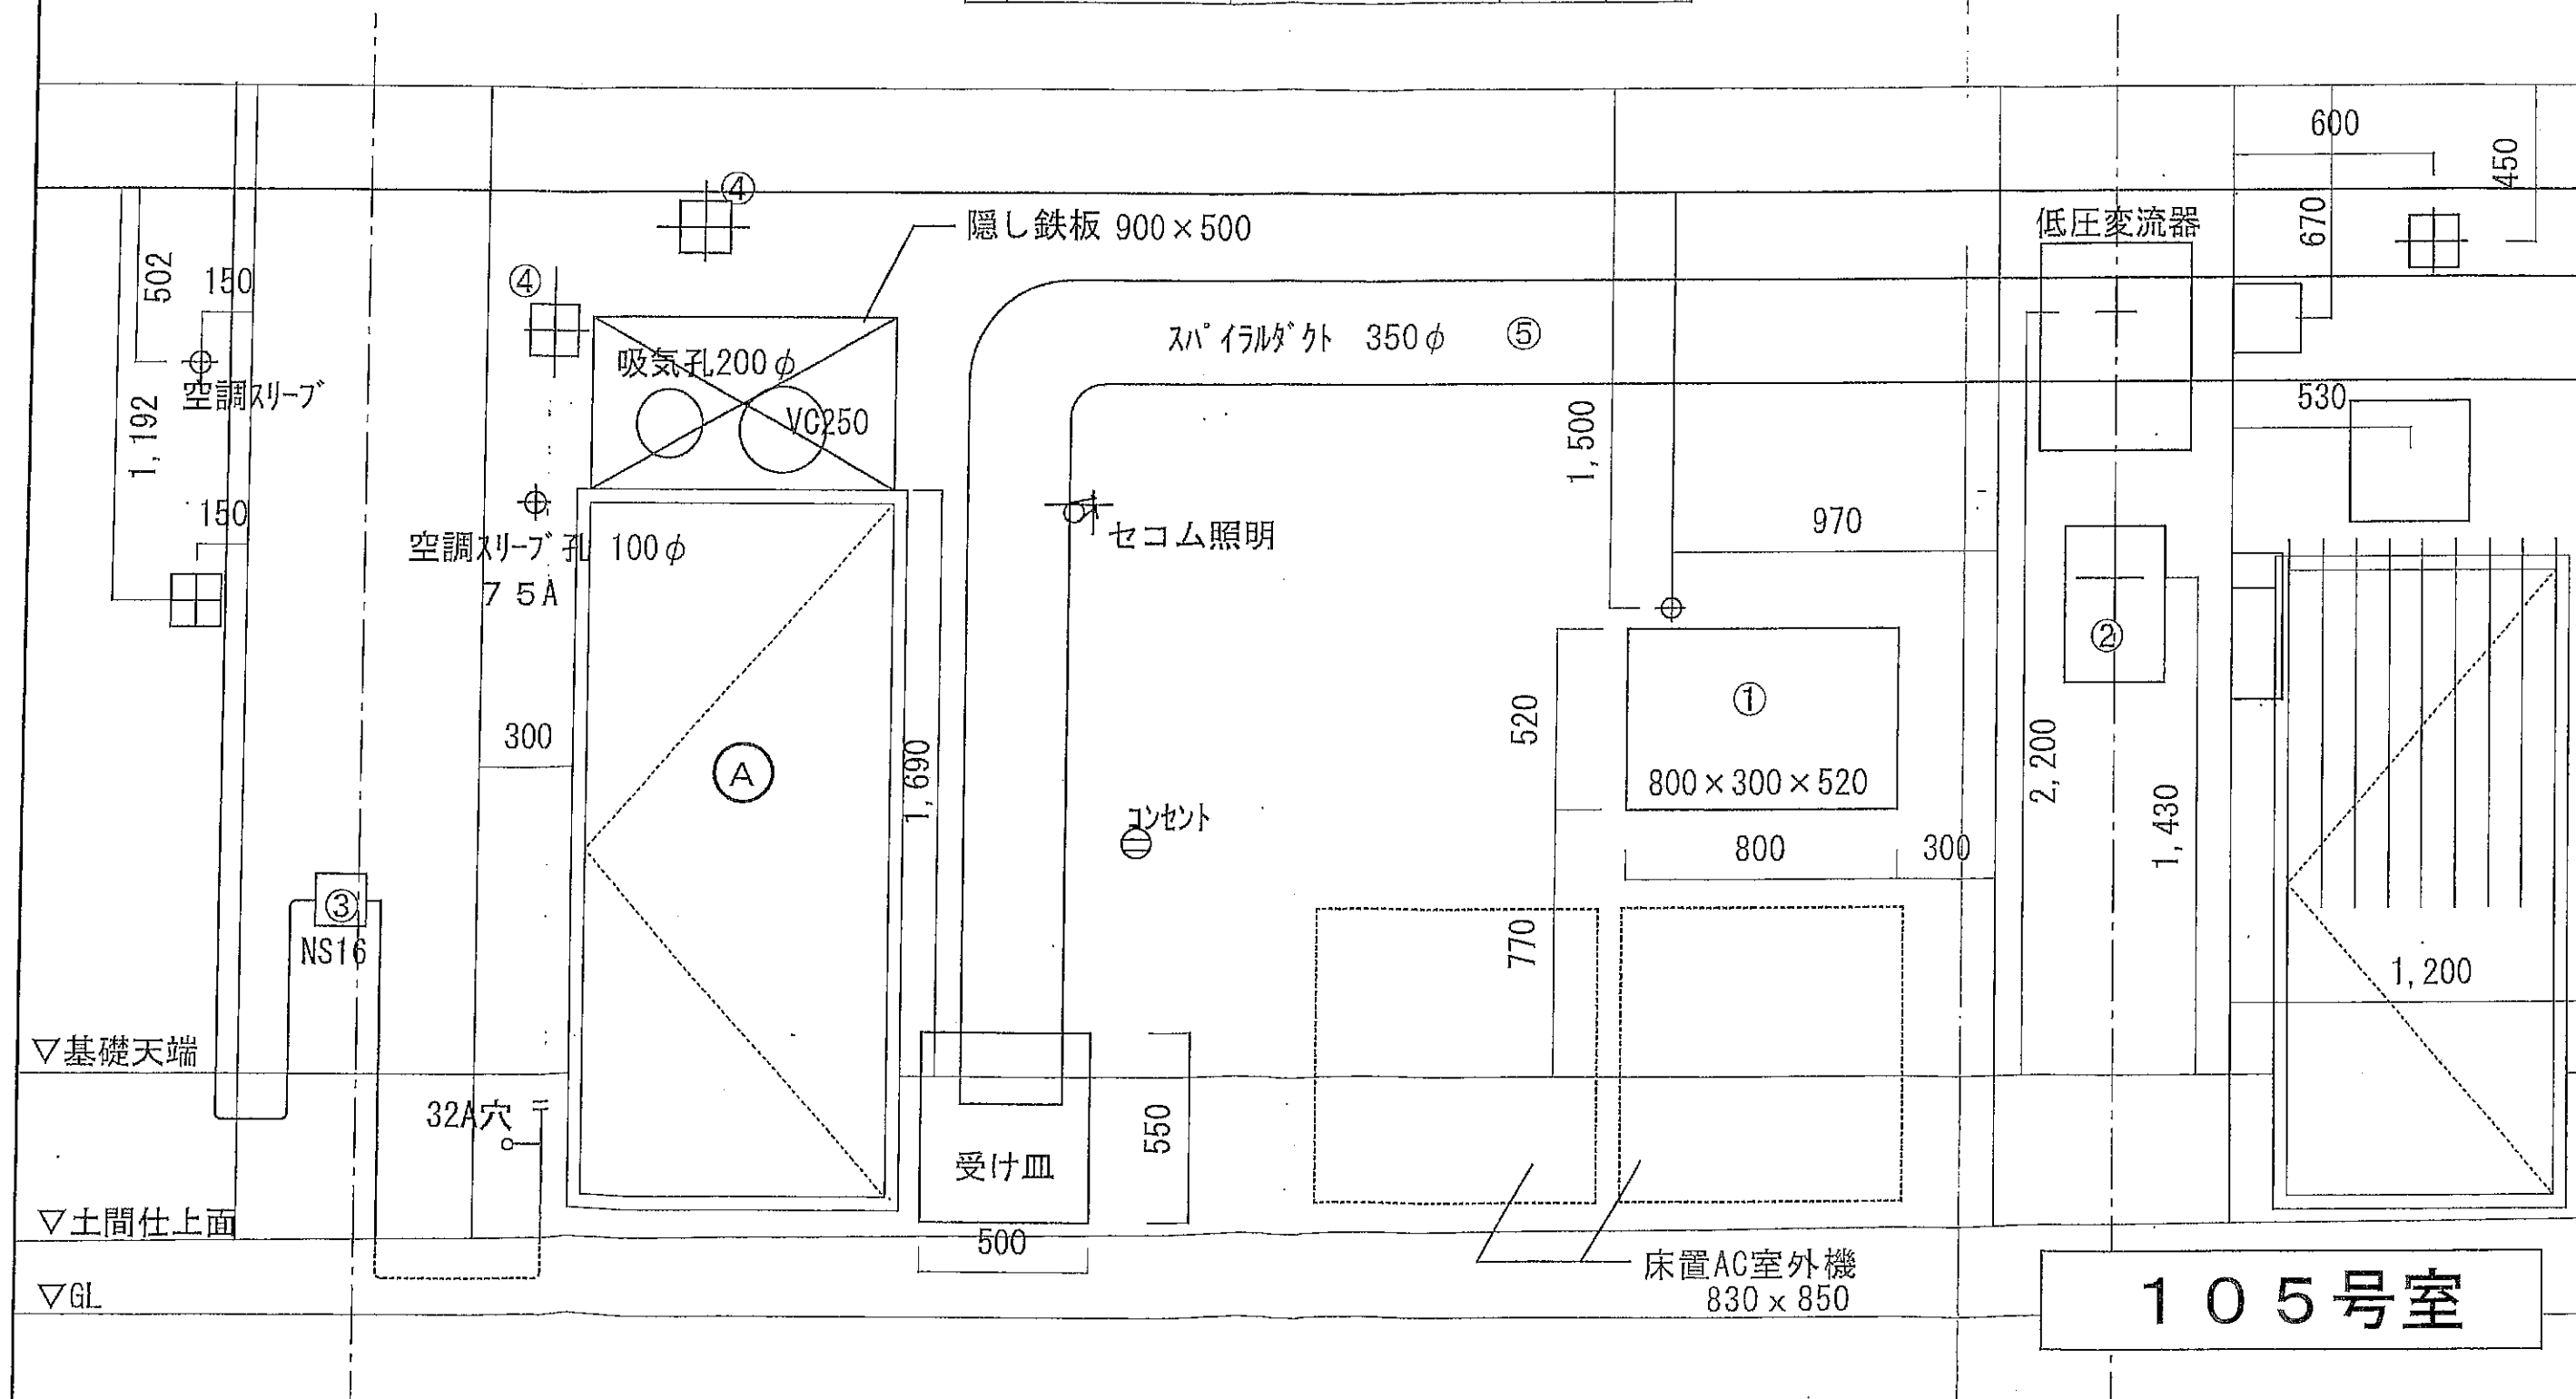


建具凡例

符号	名称	形状・寸法	ヶ所
㊦	アルミサッシア(片開き)	W800 × H1,800	1.00

凡例

符号	名称	形状・寸法等	計	単位
①	給湯器	リナイ1-77GQ-2437WS	1.00	ヶ所
②	エアコン室外機		0.00	ヶ所
③	電気メーター	三相3線式	1.00	ヶ所
④	電気メーター	単相3線式	1.00	ヶ所
⑤	ガスメーター	NB10	1.00	ヶ所

符号	名称	形状・寸法等	計	単位
⑥	プルボックス	150□×100・100□×75	2.00	ヶ所
⑦	換気扇	380×250×380	1.00	ヶ所
⑧	換気・ダクト	300φ	1.00	ヶ所
⑨	バンドキャップ	100φ	1.00	ヶ所

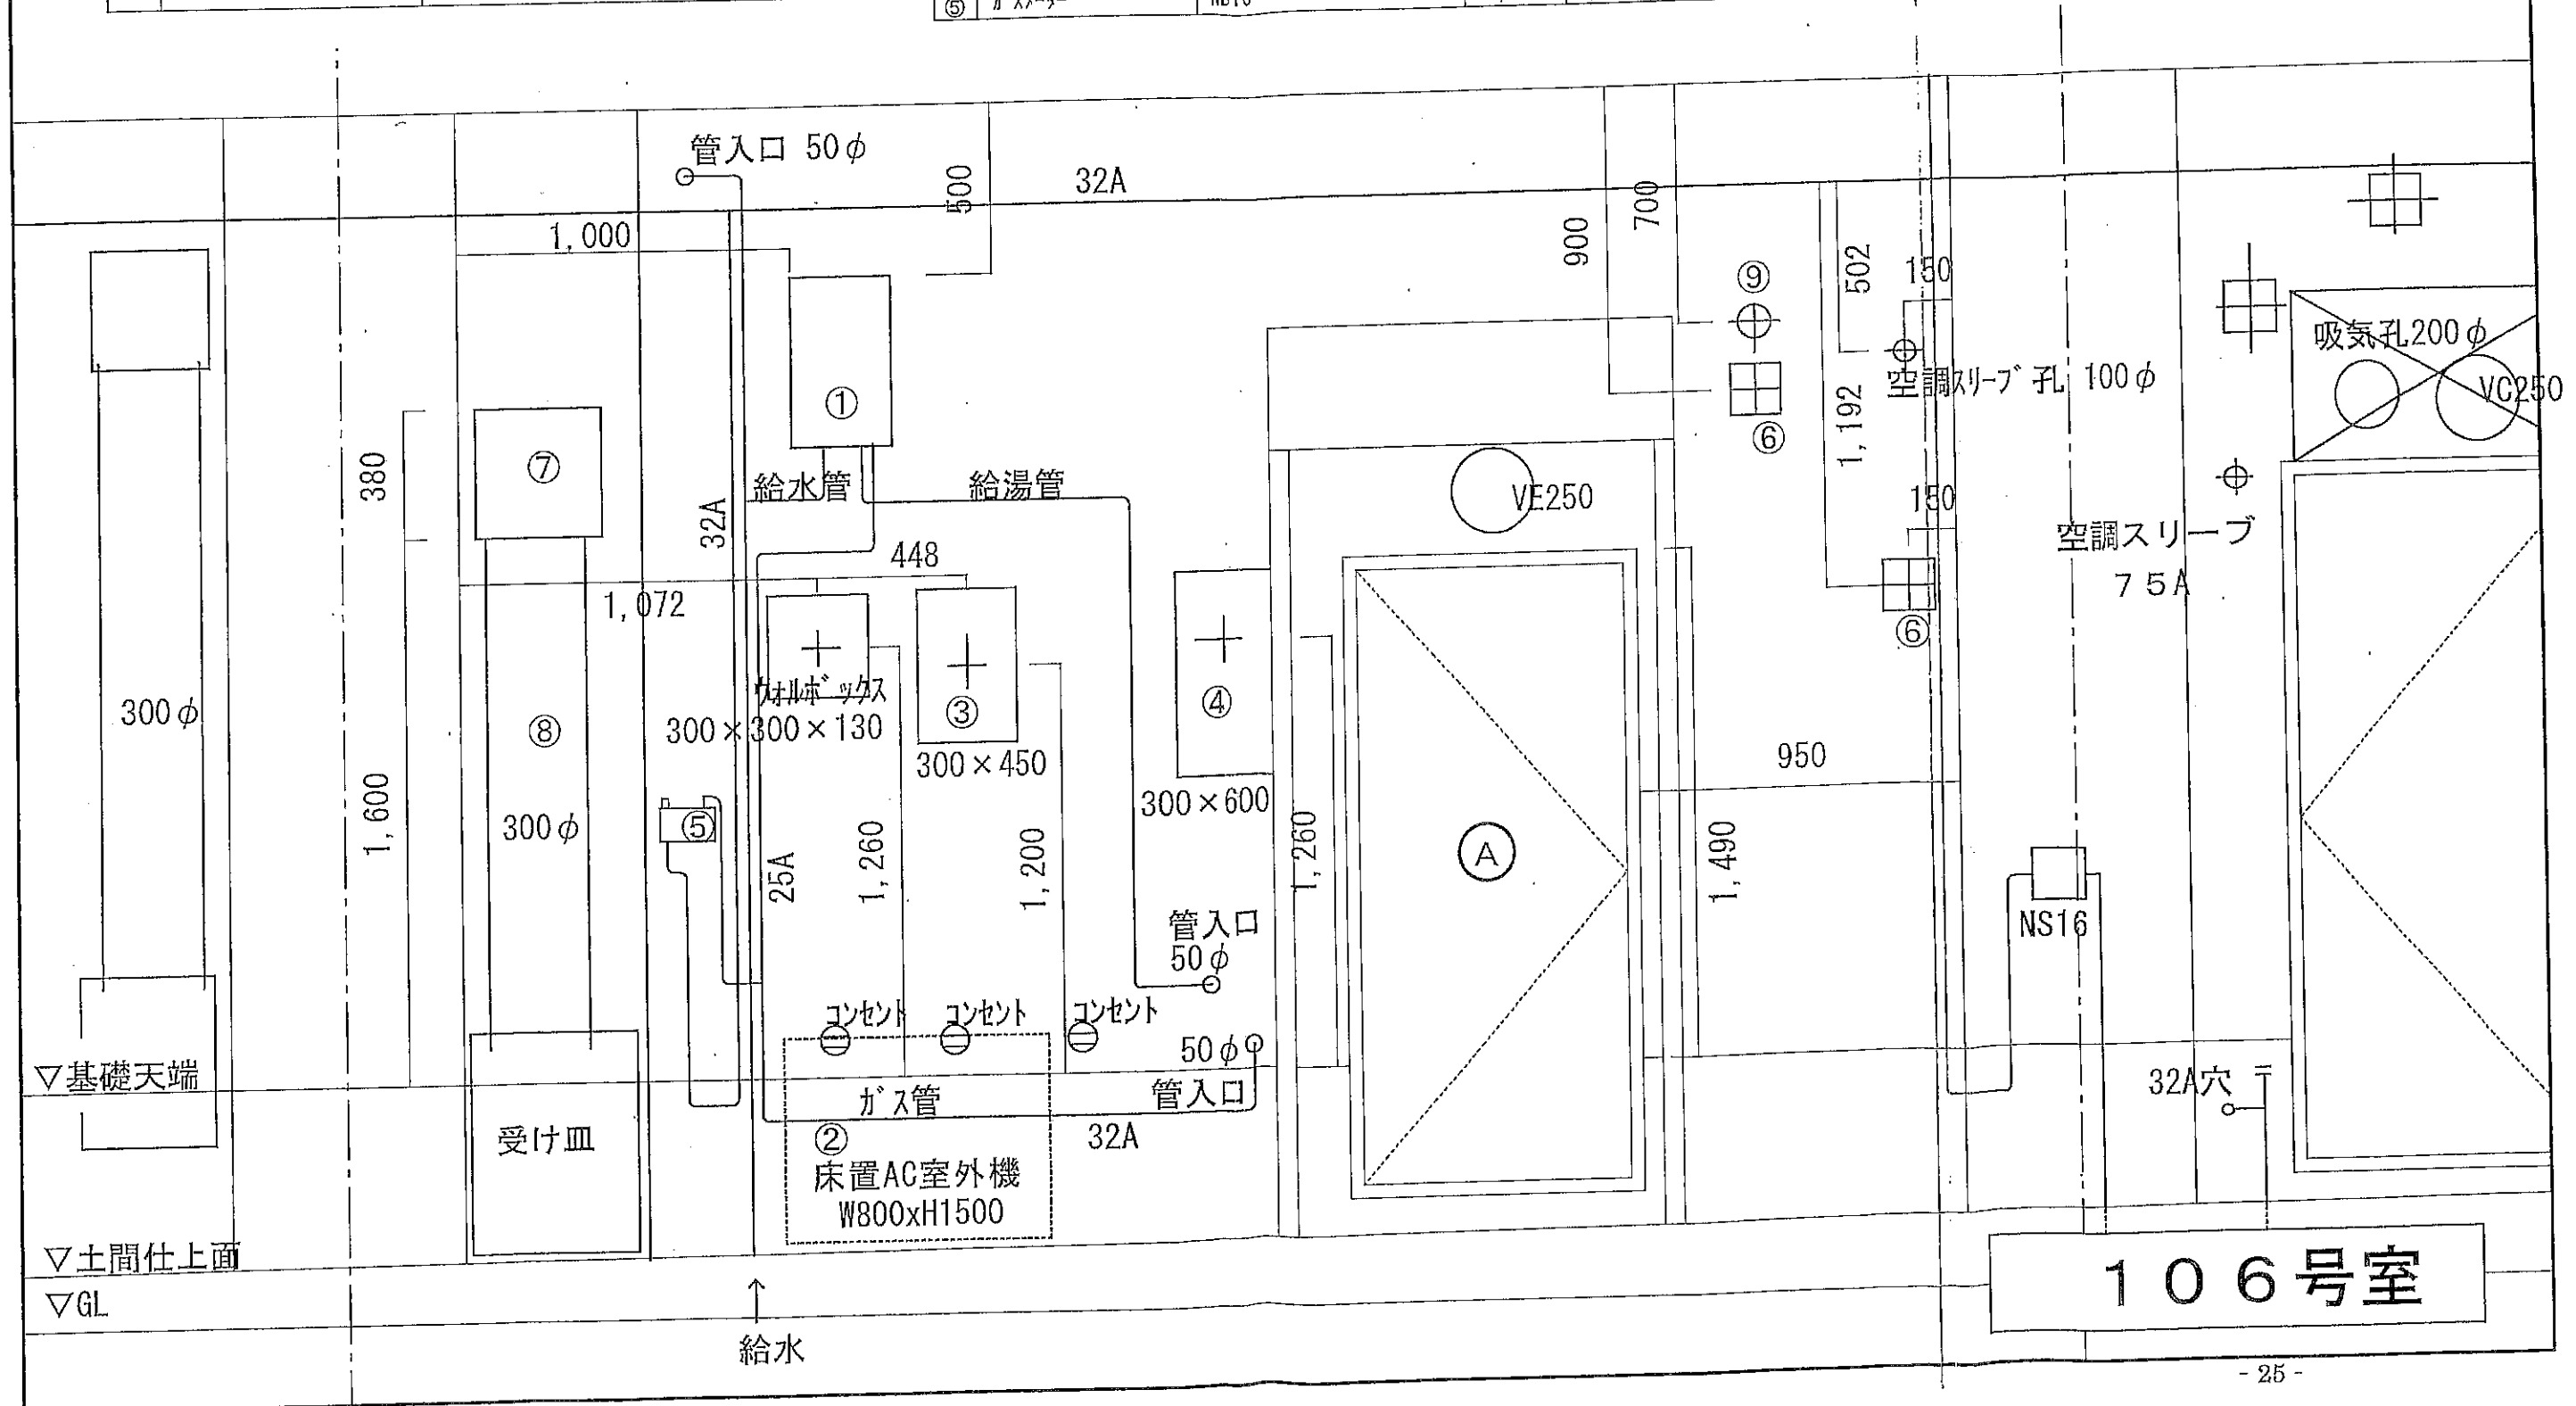


建 具 凡 例


符号	名 称	形状・寸法	ヶ所
㊦	7mmサッシ7(片開き)	W800 × H1,800	1.00

凡 例

符号	名 称	形状・寸法等	計	単位	符号	名 称	形状・寸法等	計	単位
①	給湯器	ノーリツ GQ-1621WZ-2	1.00	ヶ所	⑥	換気扇・ダクト	350×350×350	1.00	ヶ所
②	エアコン室外機(壁付)	東芝 R0A-AP805A1	1.00	ヶ所	⑦	換気扇・ダクト	300φ	1.00	ヶ所
③	電気メーター	200V120A-1 100V-120A-1	2.00	ヶ所					
④	ガスメーター		1.00	ヶ所					
⑤	プルボックス	150×150×100	3.00	ヶ所					

換気扇・フード

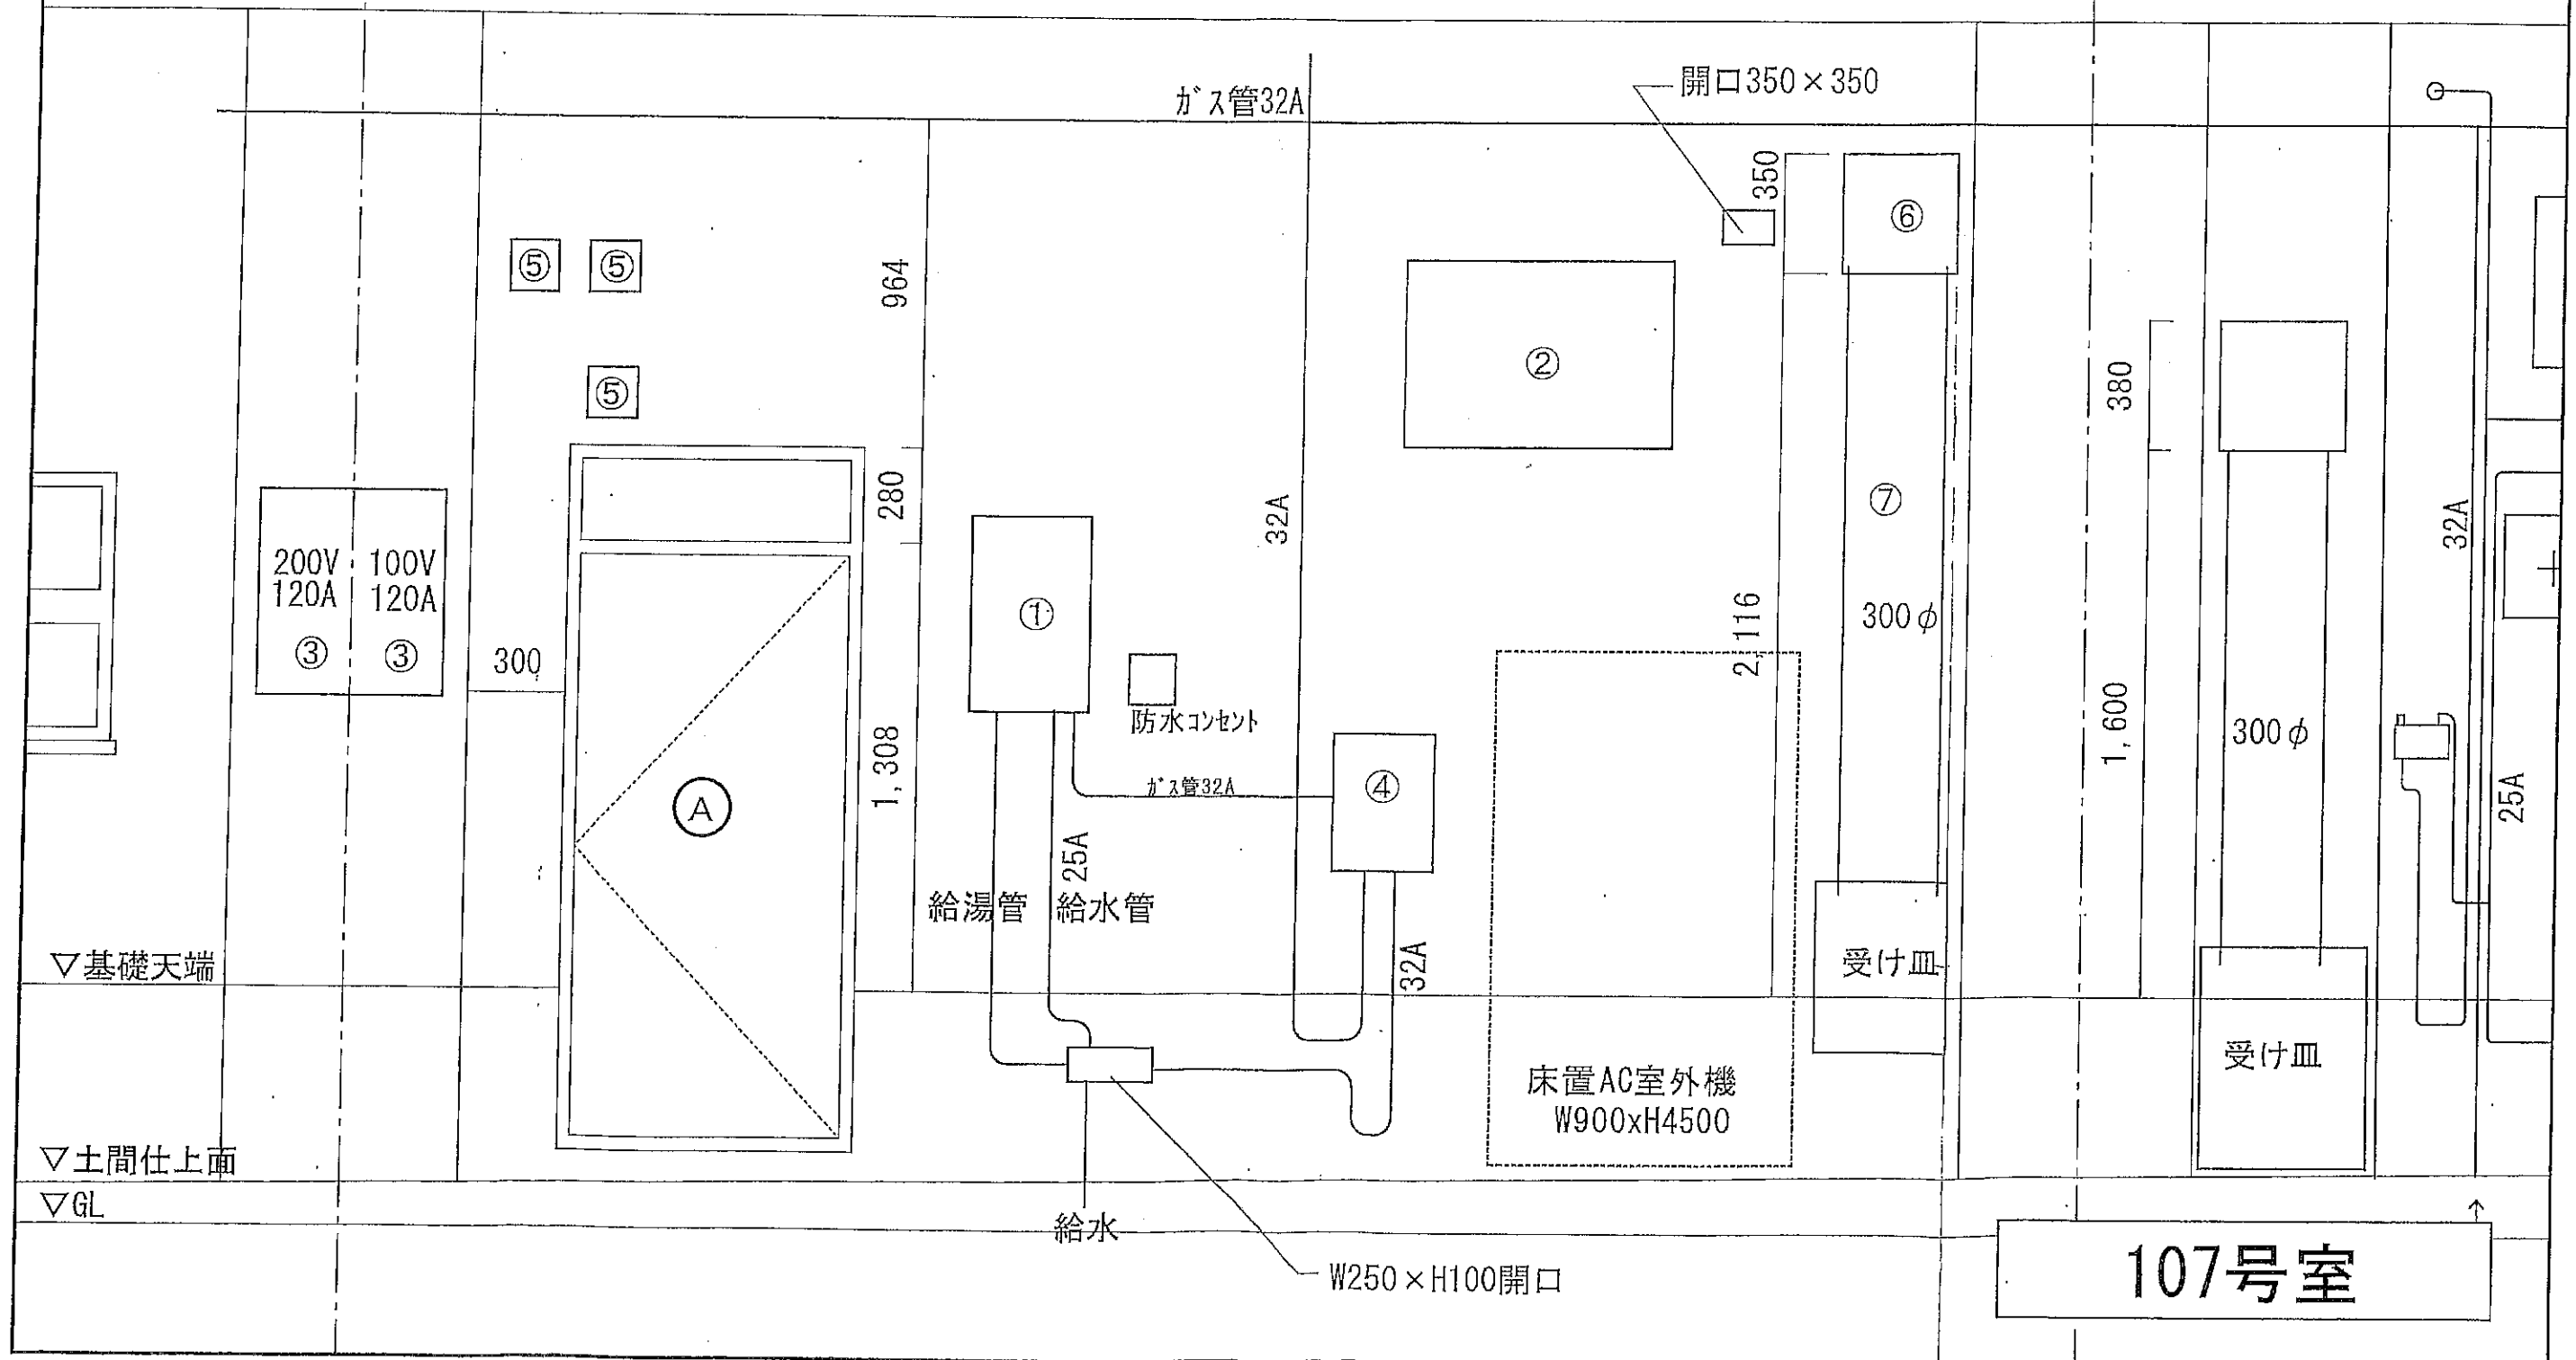

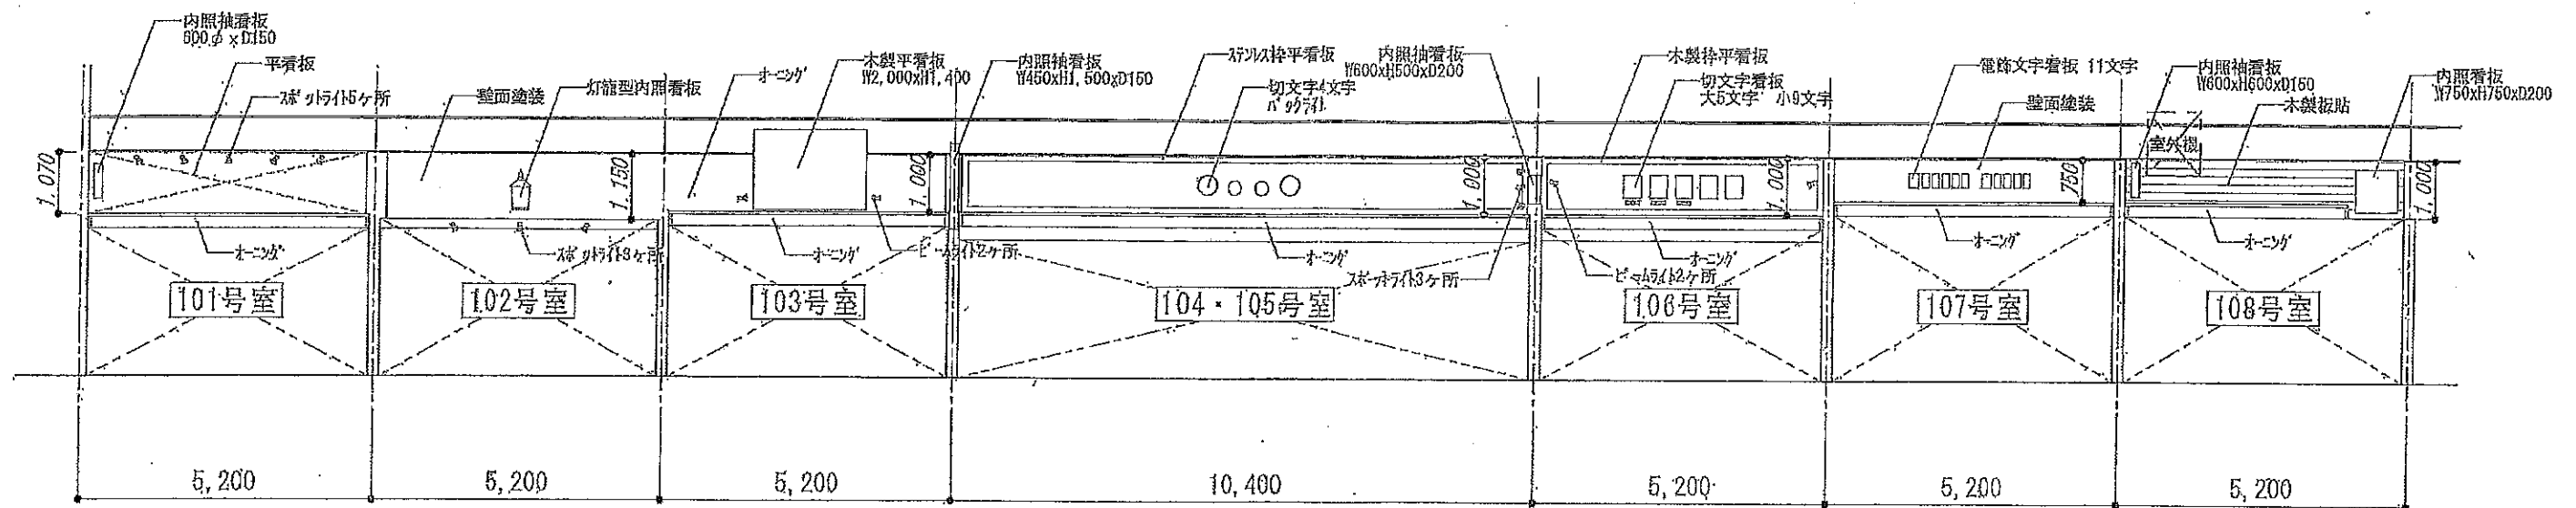

マンションニュー恵比寿 店舗看板・オーニング位置正面図