

登記年月日：昭和54年5月23日

026175




各階平面図

|       |                  |                 |
|-------|------------------|-----------------|
| 家屋番号  | 上落合1丁目<br>514-2~ | ✓ 建物図面<br>各階平面図 |
| 建物の所在 | 新宿区上落合1丁目514番地2  |                 |

302

建物番号 302


建物の存する部分 3階

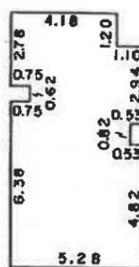

面積計算

|      |   |      |   |         |
|------|---|------|---|---------|
| 5.28 | x | 4.82 | = | 25.4496 |
| 4.75 | x | 0.82 | = | 3.8950  |
| 5.28 | x | 0.74 | = | 3.9072  |
| 4.53 | x | 0.62 | = | 2.8086  |
| 5.28 | x | 1.58 | = | 8.3424  |
| 4.18 | x | 1.20 | = | 5.0160  |

M<sup>2</sup>  
49.41

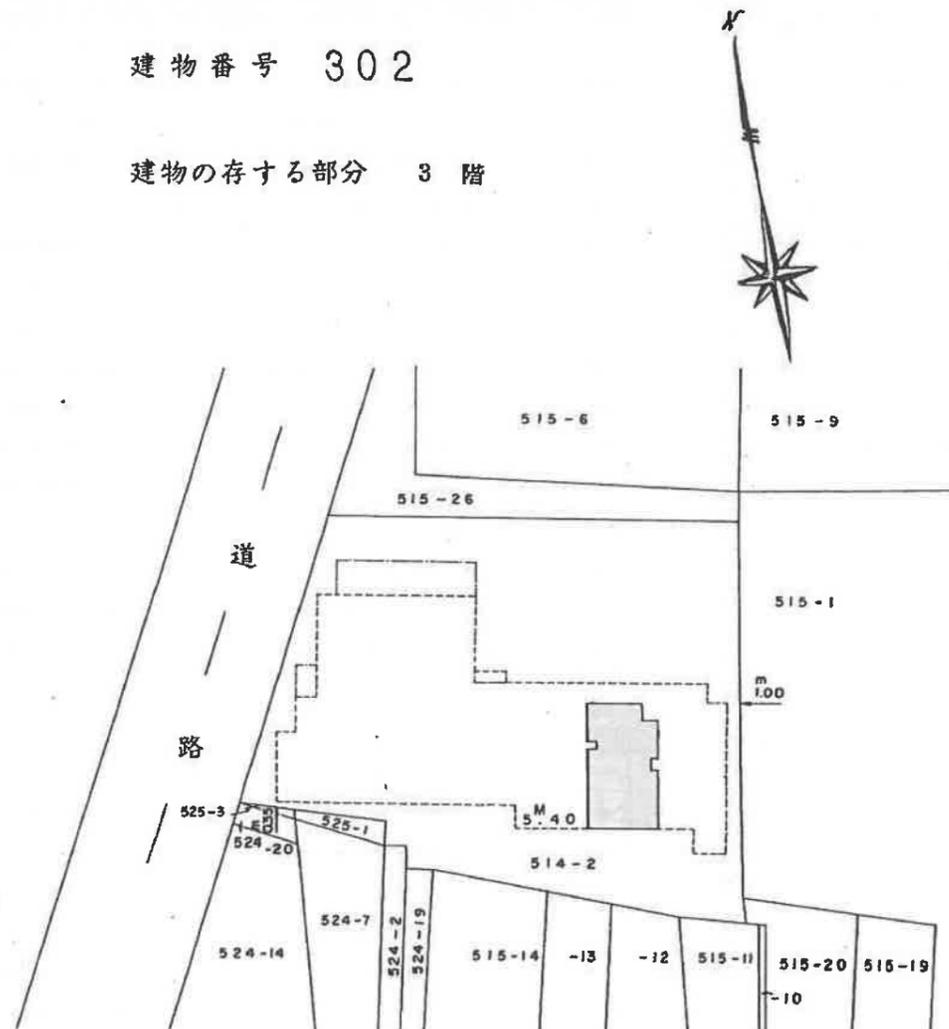

昭和五十四年五月廿三日  
(長瀬納)

|     |  |    |       |     |       |    |       |
|-----|--|----|-------|-----|-------|----|-------|
| 作製者 | 東京都渋谷区宇田川町<br>土地家屋調査士 内藤 貞雄 (昭和54年 5月1日作製) | 縮尺 | 1/250 | 申請人 | 上田 泰寿 | 縮尺 | 1/500 |
|-----|--|----|-------|-----|-------|----|-------|

表示年月日：2024/02/29