


各階平面図

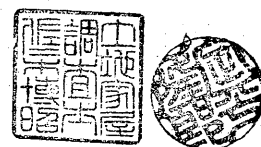

家屋番号

南烏山3丁目
301番12の2


建物図面
各階平面図



102

建物の所在


世田谷区南烏山3丁目301番地12

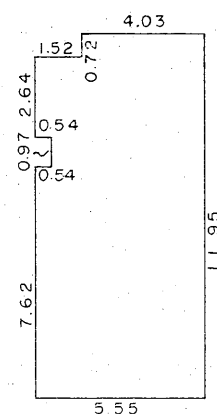

求 積

$$\begin{array}{rcl} 0.72 \times 4.03 & = & 2.9016 \\ 2.64 \times 5.55 & = & 14.6520 \\ 0.97 \times 5.01 & = & 4.8597 \\ 7.62 \times 5.55 & = & 42.2910 \\ \hline & & 64.7043 \end{array}$$

床面積 64.70 m²

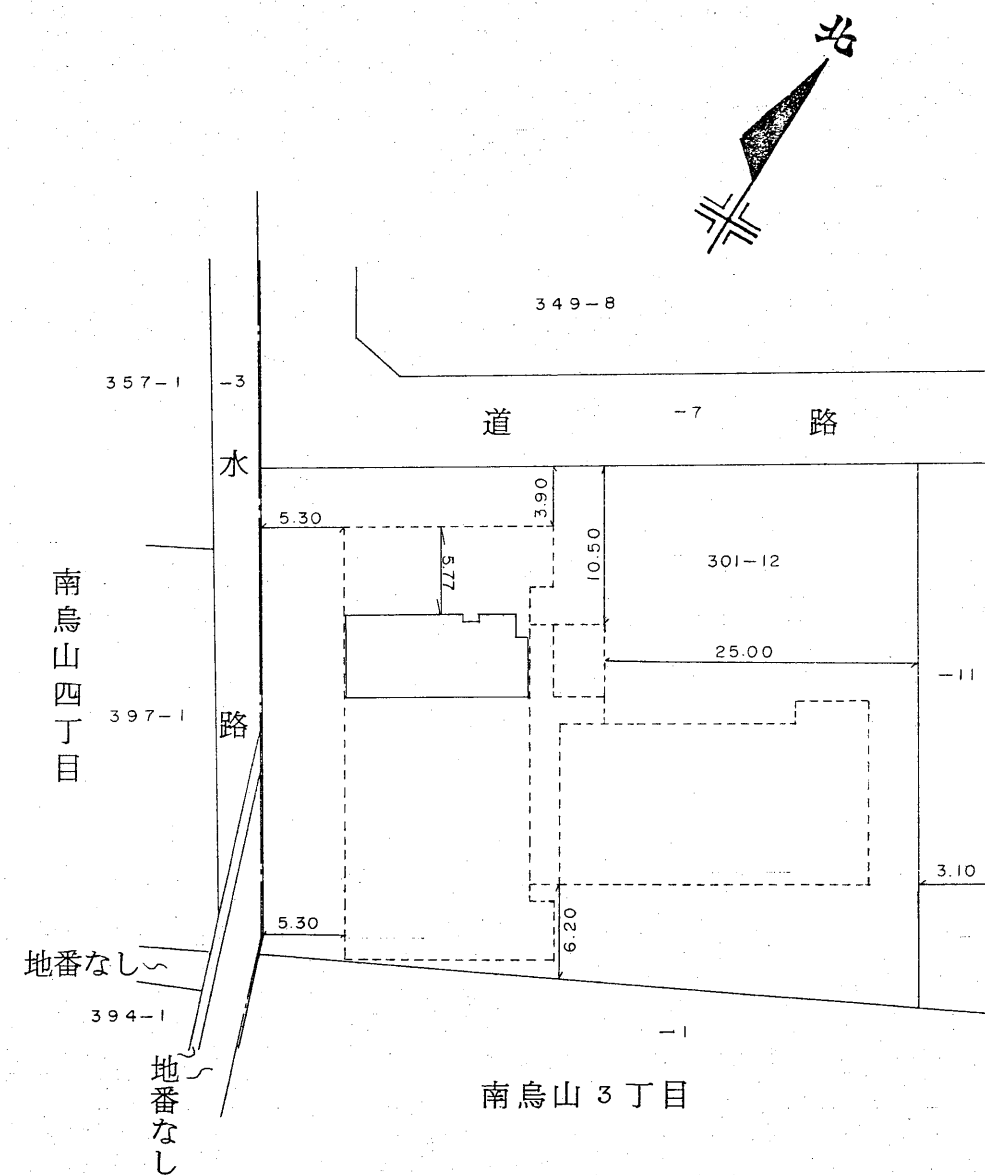

建物の存する部分 1階

432746

建物番号 102

作製者

土地家屋調査士

事務所 東京都新宿区西新宿1丁目26番2号
〒160 電話東京 (03) 345-0411 (代表)
土地家屋調査士 佐々木博昭

(昭和57年3月)

縮尺

1/250

申請人

定平隆郎

縮尺

1/500

57年4月8日 (東京土地家屋調査士会紙)