

イ1697-21
ロ1700-4



ハ1699-16
ニ1701-18

ホ1701-19
ヘ1701-25

ト1701-28
チ1702-8

リ1704-26
ヌ1704-27

ル1704-30
　つづく

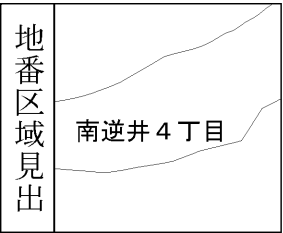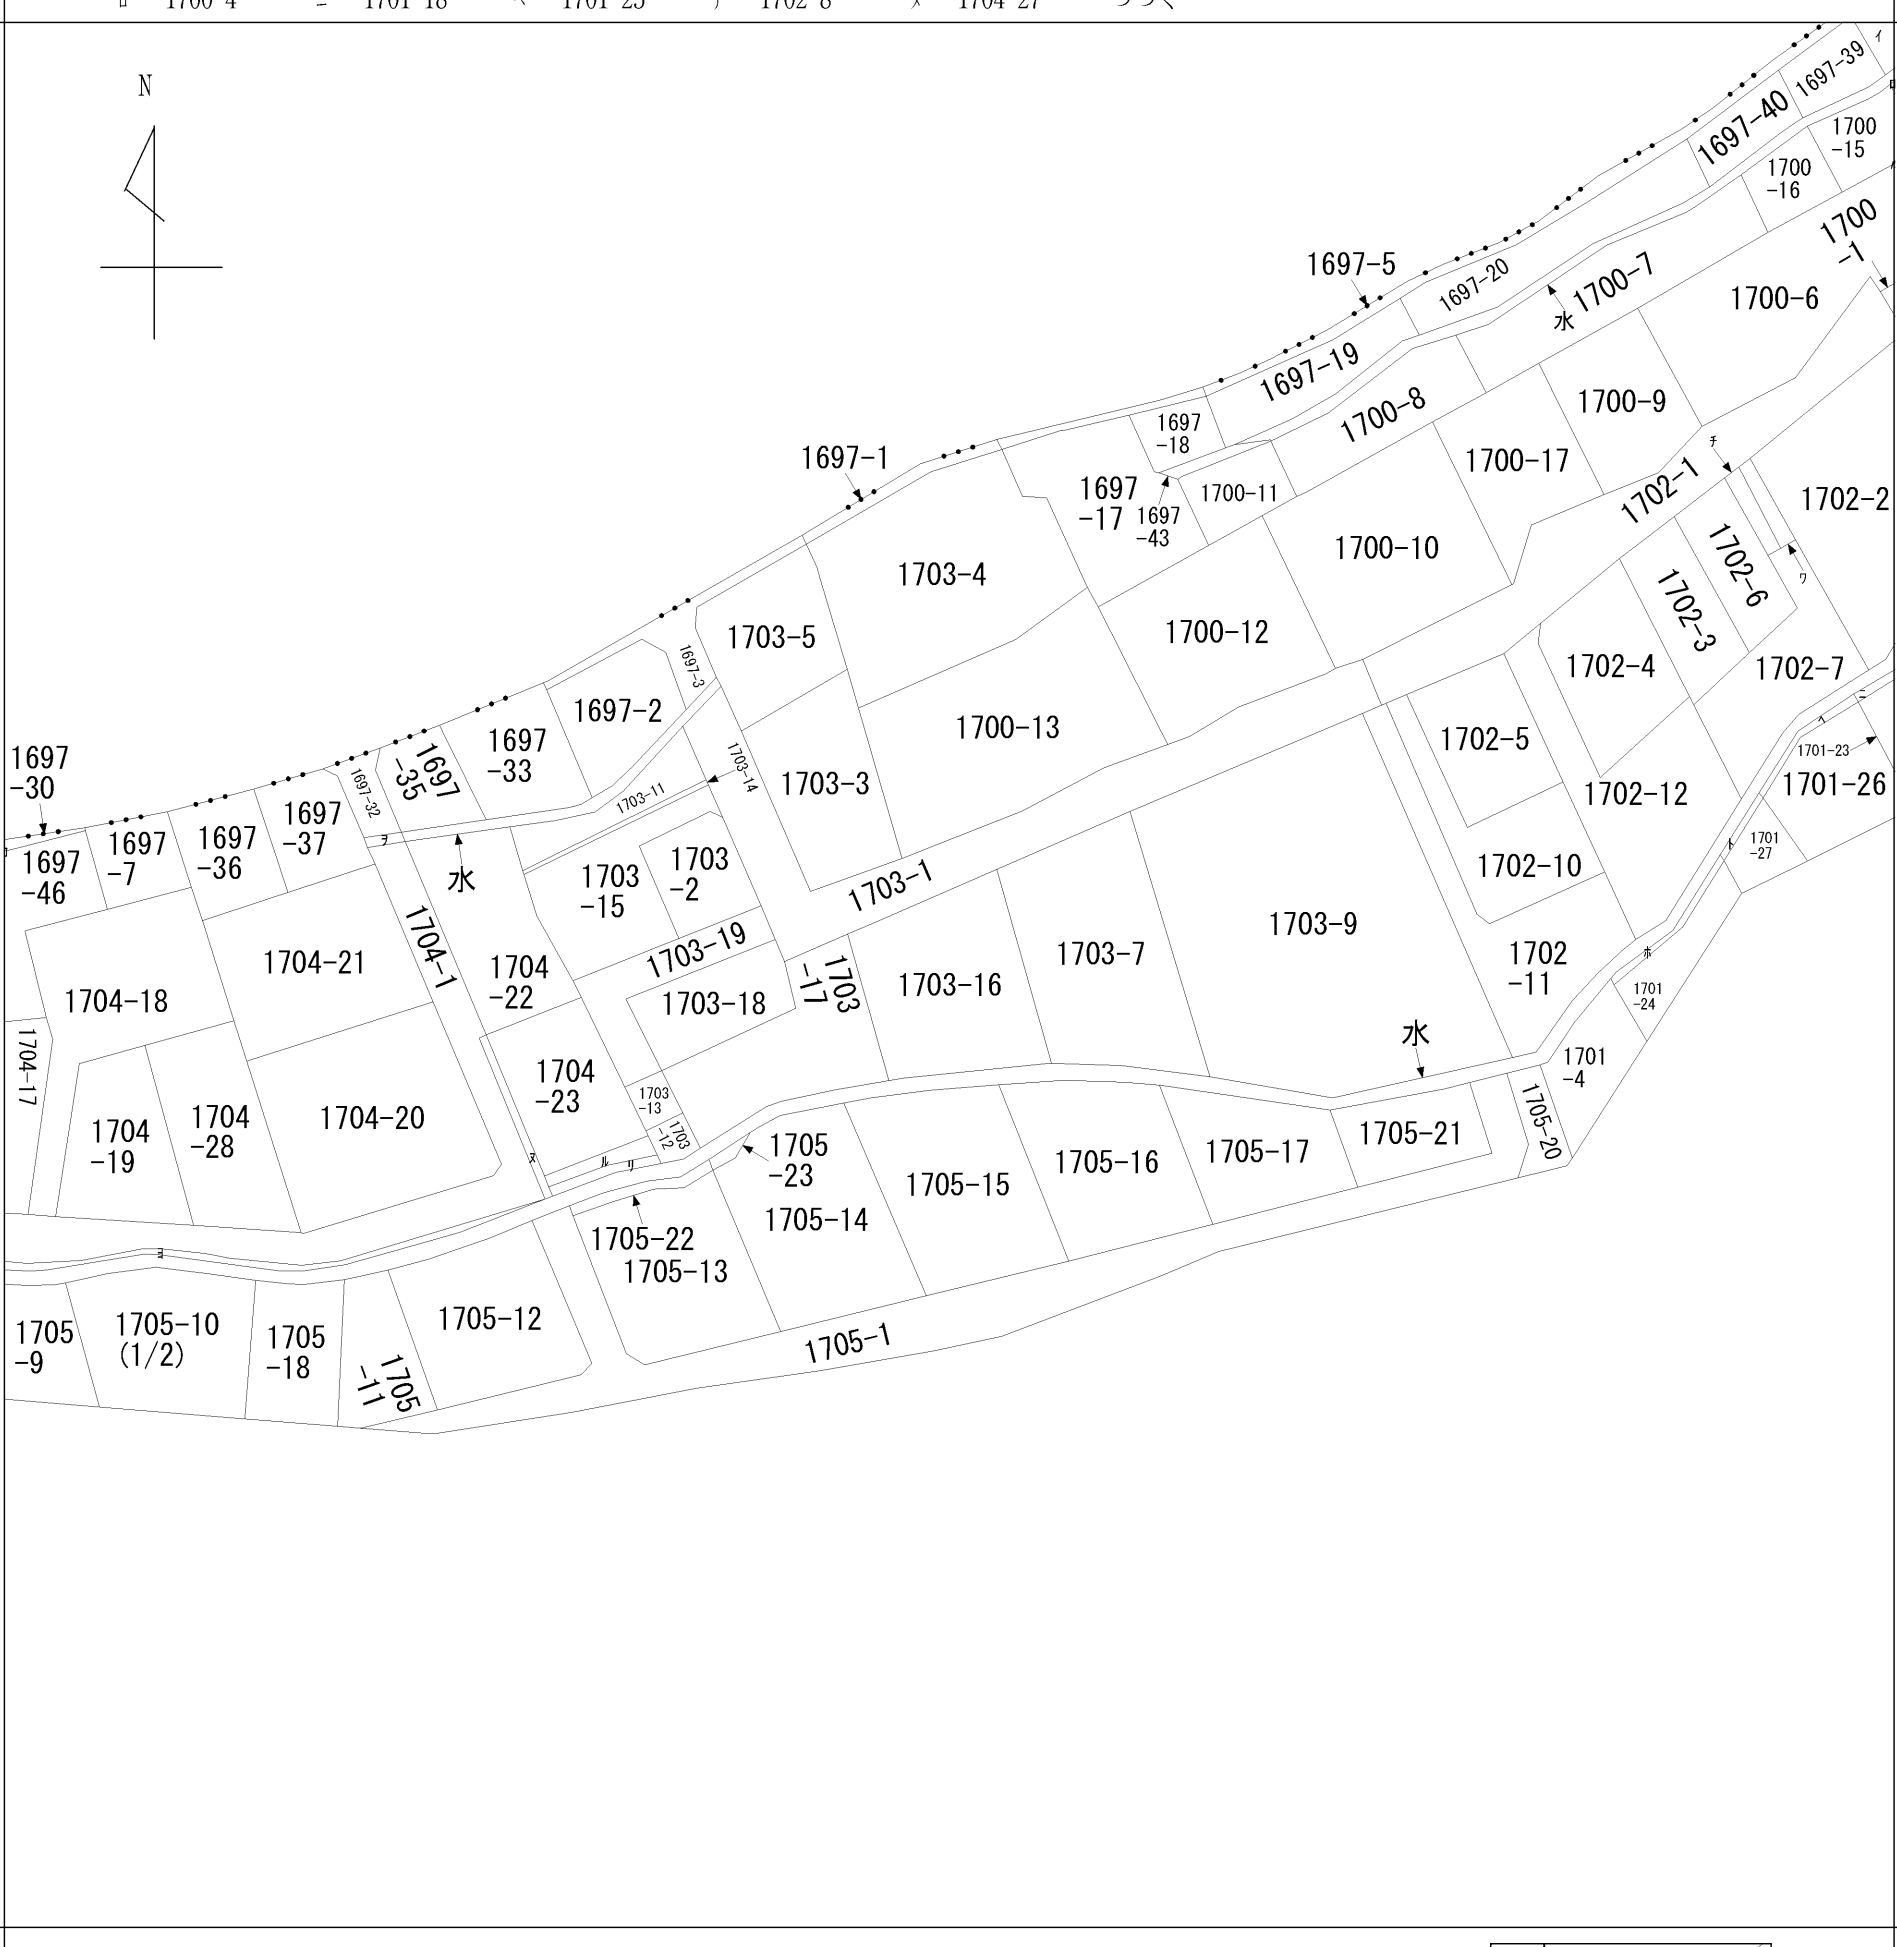

請 求 部 分	所 在	柏市南逆井四丁目					地 番	1703番16		
出 力 縮 尺	1/600	精 度 区 分		座 標 系 又 号 番 号 は 記 号		分 類	地図に準ずる図面		種 類	旧土地台帳附属地図
作 成 年 月 日					備 付 年 月 日 (原 図)	昭和51年2月10日		補 記 事 項		

ヲ 1707-74
ワ 1702-9
カ 1697-44
ヨ 1704-25