

地番	1703-7, 1703-16 1703-17, 1703-18
土地の所在	柏市南逆井四丁目

地積測量図

三斜求積表

地 番	① 1703-7			
NO.	底 辺	高 さ	倍 面 積	
イ	16.770	6.883	115.427910	
ロ	16.770	7.363	123.477510	
		倍 面 積	238.905420	
		面 積	119.45271	
		地 積	119.45 m ²	

地 番 ② 1703-16			
NO.	底 辺	高 さ	倍 面 積
イ	15.175	4.489	68.120575
ロ	15.098	7.803	117.809694
ハ	15.096	3.511	53.002056
		倍 面 積	238.932325
		面 積	119.46616
		地 積	119.46 m ²

地 番	③ 1703-17		
NO.	底 辺	高 さ	倍 面 積
イ	7. 2 2 7	2. 9 8 3	2 1. 5 5 8 1 4 1
ロ	1 4. 7 0 0	3. 3 0 2	4 8. 5 3 9 4 0 0
ハ	1 1. 1 1 3	7. 9 1 7	8 7. 9 8 1 6 2 1
ニ	1 1. 1 1 3	2. 8 8 3	3 2. 0 3 8 7 7 9
ホ	9. 6 7 2	2. 8 2 7	2 7. 3 4 2 7 4 4
		倍 面 積	2 1 7. 4 6 0 6 8 5
		面 積	1 0 8. 7 3 0 3 4
		地 積	1 0 8. 7 3 m ²

地 番 ④ 1703-18				
NO.	底 辺	高 さ	倍 面 積	
イ	11.097	0.157	1.742229	
ロ	11.449	6.143	70.331207	
ハ	11.449	5.177	59.271473	
		倍 面 積	131.344909	
		面 積	65.67245	
		地 積	65.67	m ²


座標リスト

点名	X座標	Y座標
K3	983.323	996.365
K4	980.372	998.138
K5	984.217	1011.804
K6	985.384	1024.017
K7	1001.060	1019.797
K8	996.673	1001.295
K9	996.805	1001.209
K11	991.307	991.581
P9	999.304	1012.392
P10	984.650	1016.337
P11	997.435	1004.510
P12	983.240	1008.332
P14	990.369	1002.992
P15	985.843	994.854

※任意座標系

基準点の名称及び座標値

符号	名称	X座標	Y座標
T. 1	トラバー点	1010.799	1032.846
T. 3	トラバー点	1000.000	1000.000
K-7	市金属標(引照点)	1006.224	1019.887
K-8	市金属標(引照点)	1002.686	1004.755

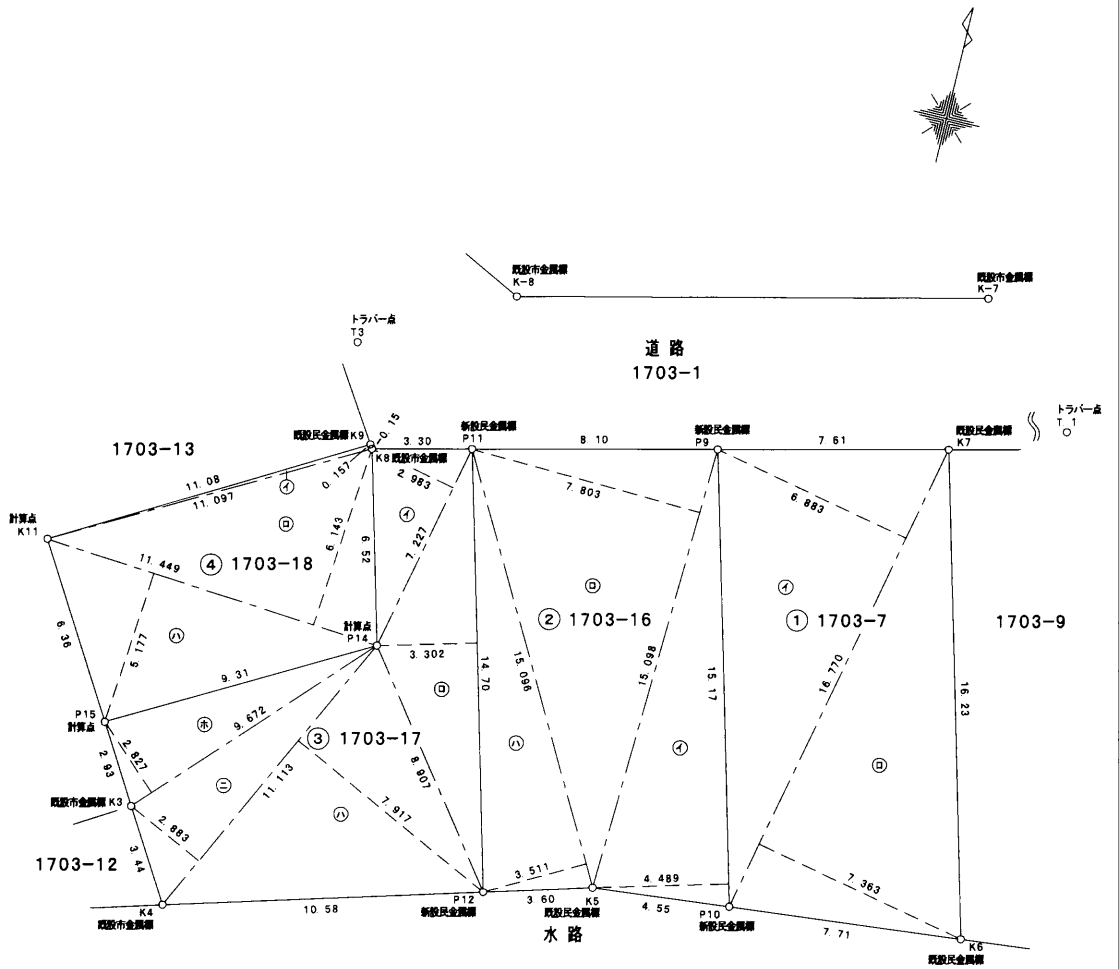

作成者

土地家屋調査士 市川市田尻四丁目16番9号
松田光雄



(平成 21年 8月 19日作成)

申請人

株式会社 池田住販
代表取締役 森義昭

縮尺

1/250