


道路台帳図

1/250

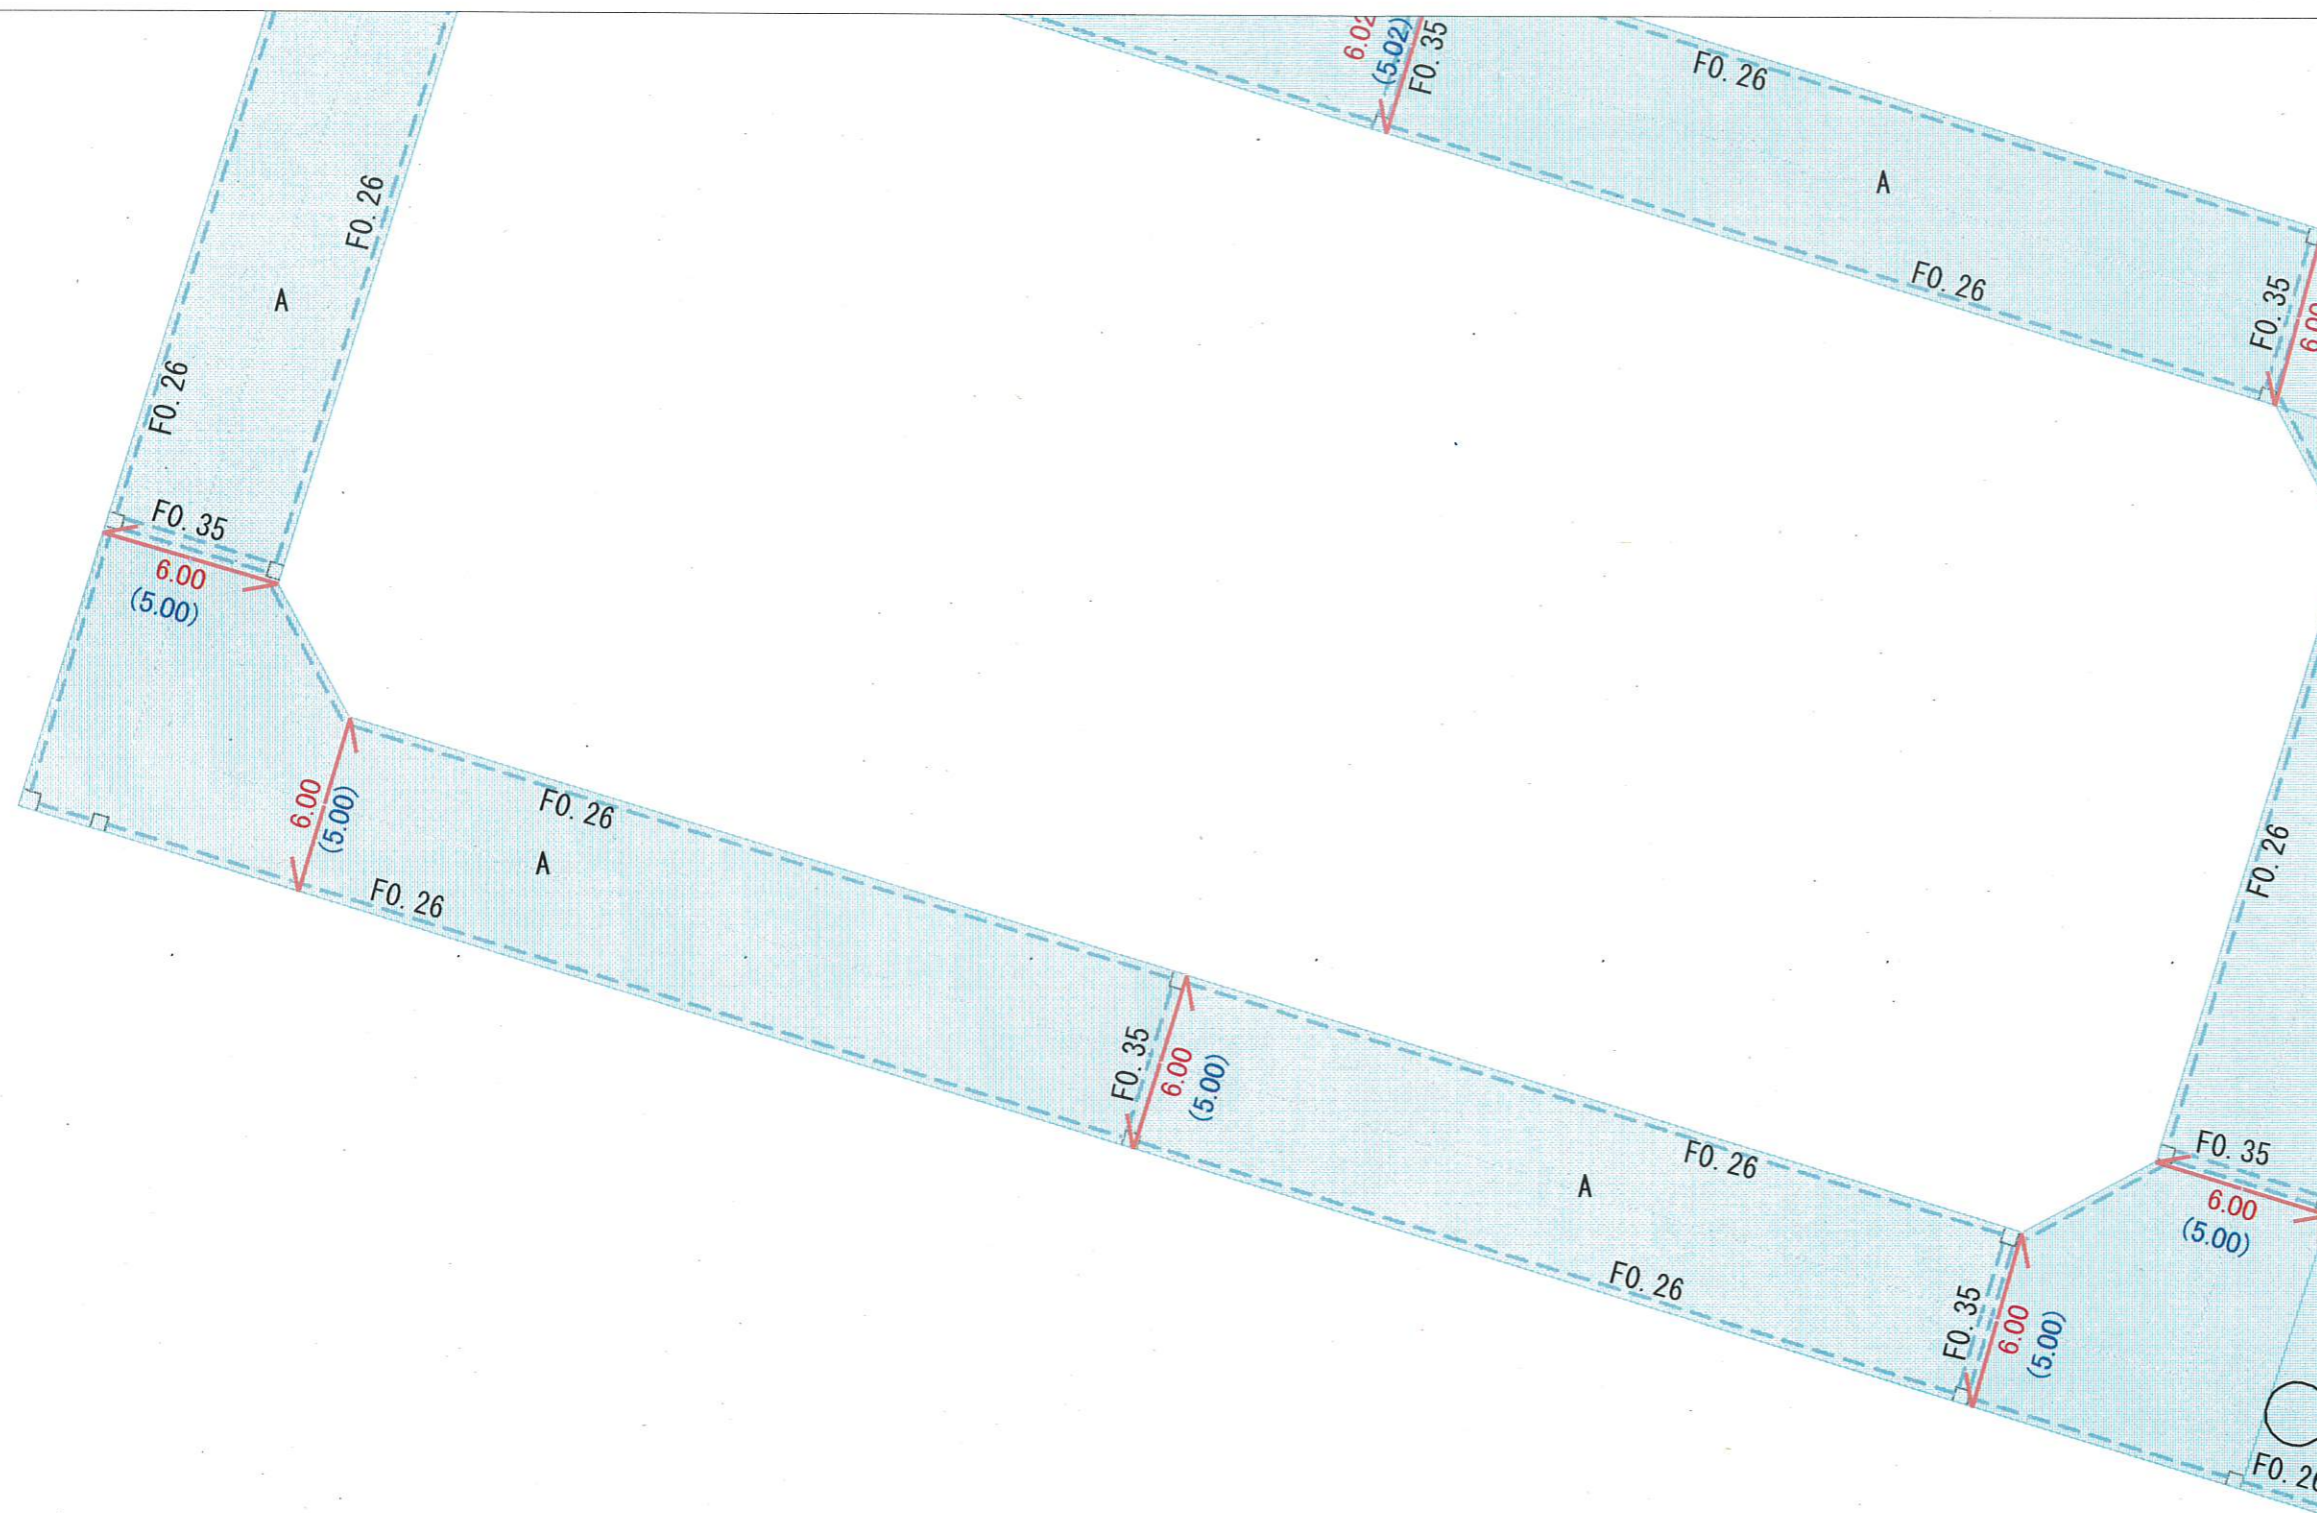

凡例

幅員線(道路部)	↔
幅員線(車道)	↔
幅員線(歩道部)	↔
幅員線(分離帯)	---
幅員数値(道路部)	6.00
幅員数値(車道)	(4.00)
幅員数値(歩道部)	2.00
幅員数値(分離帯)	1.00
路線番号	79-001
起点	↔
終点	↔
延長計測線	↔
路面種類 高級アスファルト	A
路面種類 簡易アスファルト	B
路面種類 コンクリート	K
路面種類 カラーコンクリート	C
路面種類 インターロッキング等	P
路面種類 砂利・土	G
路面種類 その他(石・木道等)	E
曲率半径	R=18
縦断勾配	∠12%
道路縁(街区線)	— —
車道部	■
歩道部	■
島	■

※その他の凡例を確認したい場合は、職員にお問い合わせ下さい。

船橋市役所 道路管理課

本図面では、道路台帳調書の取得対象となる地物及び路線番号、起終点、幅員等の台帳要素について確認できます。

道路状況の変化に即時対応していないため、現況と相違している場合があります。



出力日 2023年11月20日