


南立面図

※ ①北側斜線チェック
 壁先の高さ A : H=5,973 (地盤面からの高さ)
 ※ 壁先高さ = 最高高さ - (総高さからの水平距離 × 屋根勾配)
 $7,148 - (2,938.75 \times 0.4) = 5,972.5 + 5,973$
 斜線の高さ B : $(0.888 \times 1.25) + 5,000 = 6,110$
 A < B O.K.

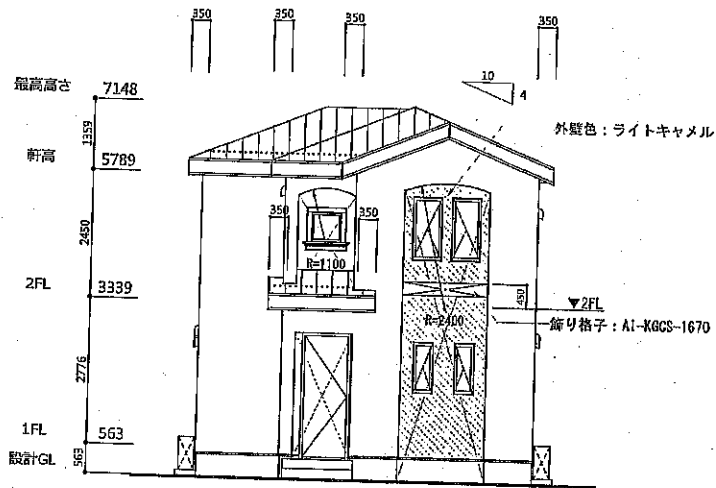


北立面図






三井ホーム株式会社湘南支店一級建築士事務所
 神奈川県藤沢市南藤沢4-3 日本生命南藤沢ビル5F
 一級建築士事務所神奈川県知事登録第5622号
 一級建築士国土交通大臣登録 第316340号
 主藤 宏幸 SF

設計承認	設計検閲	作成	設計者	IC: 鳥飼紋子
		17/03/18	(株)祐和建築設計事務所 一級建築士事務所 一級建築士事務所登録 第18385号 一級建築士登録 第220003号 矢野 浩一 印	改定履歴 年・月・日

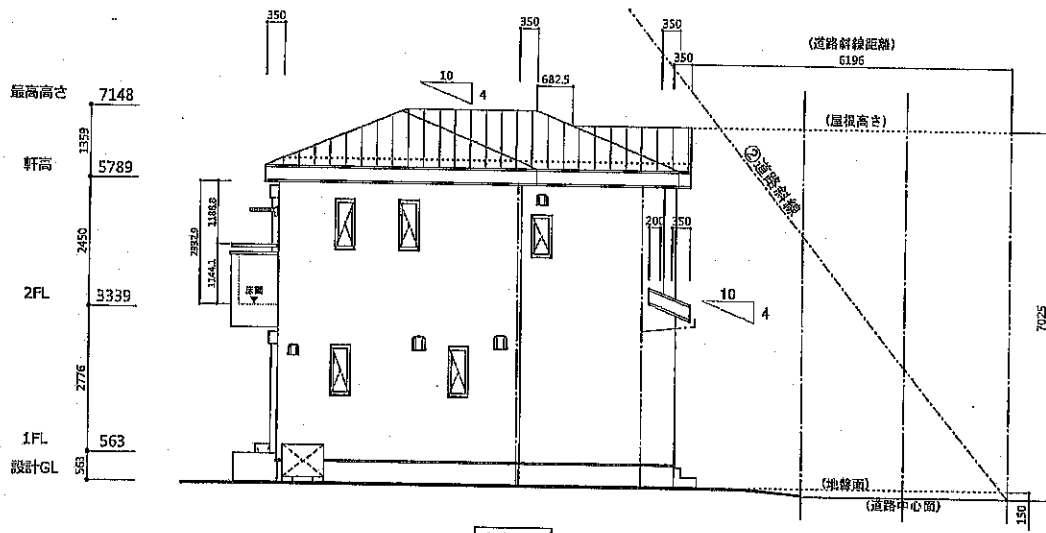


※ ②道路斜線チェック
 屋根の高さA : H=7.025 (道路中心面からの高さ)
 ※ 屋根の高さ = 最高高さ - (道路中心からの水平距離 × 屋根勾配) + 道路高低差
 $7.148 - (0.6825 \times 0.4) + 0.150 = 7.025$
 斜線の高さB : $6.196 \times 1.25 = 7.745$
 A < B O.K.

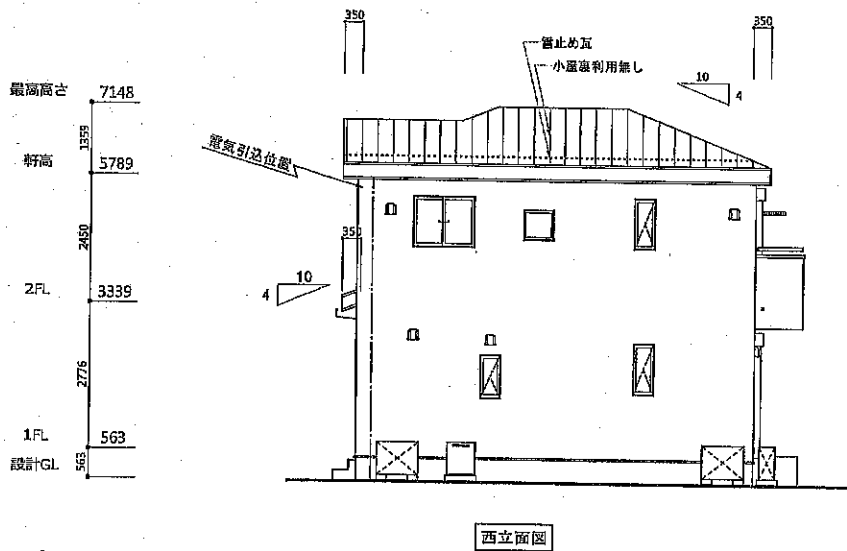

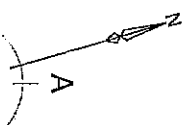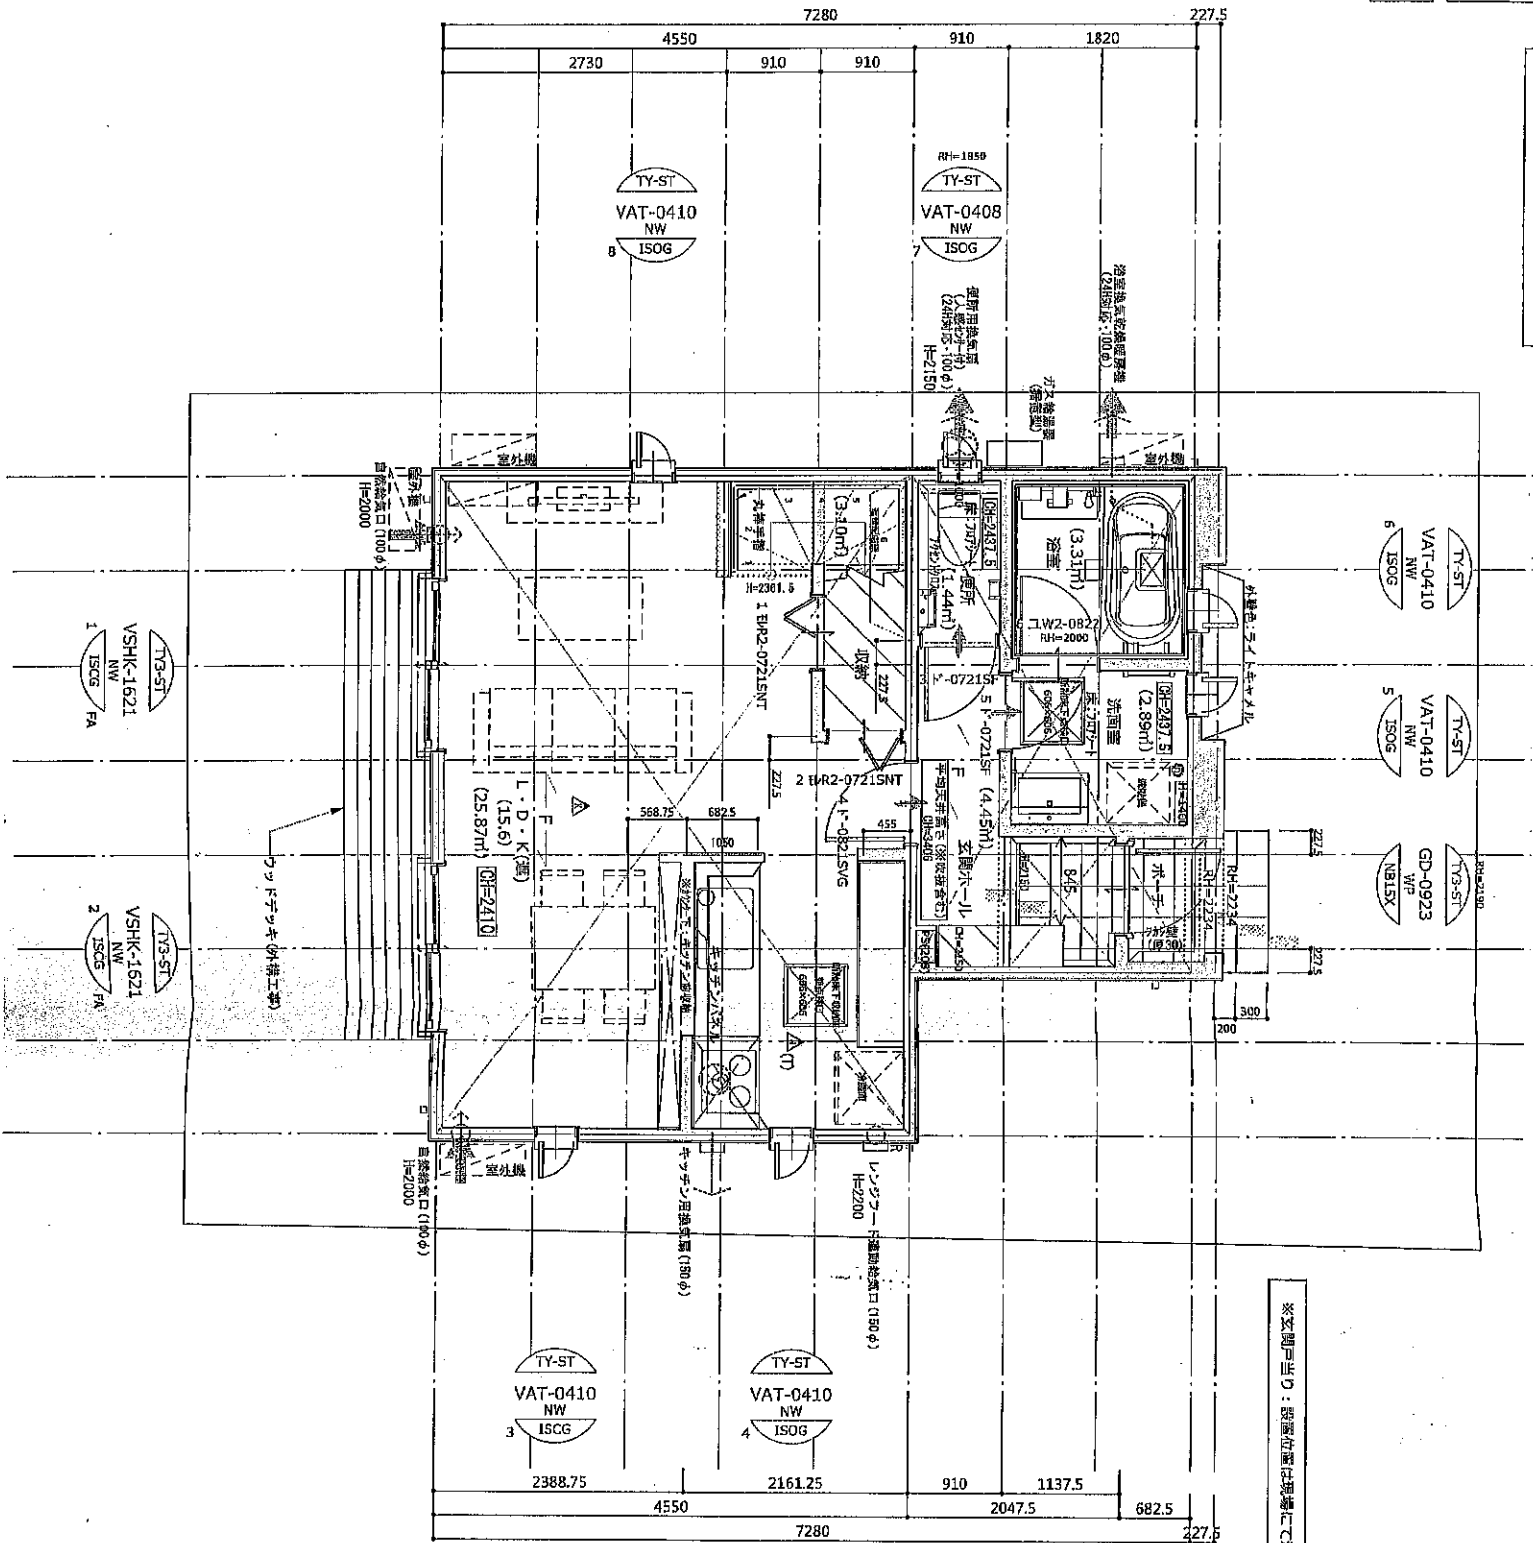


No	面積
A	3.4125
B	6.37
C	1.385
D	3.4125
E	6.37
F	1.385
面積表	


Y0 Y1 Y2 Y3 Y4 Y5 Y6 Y7 Y8

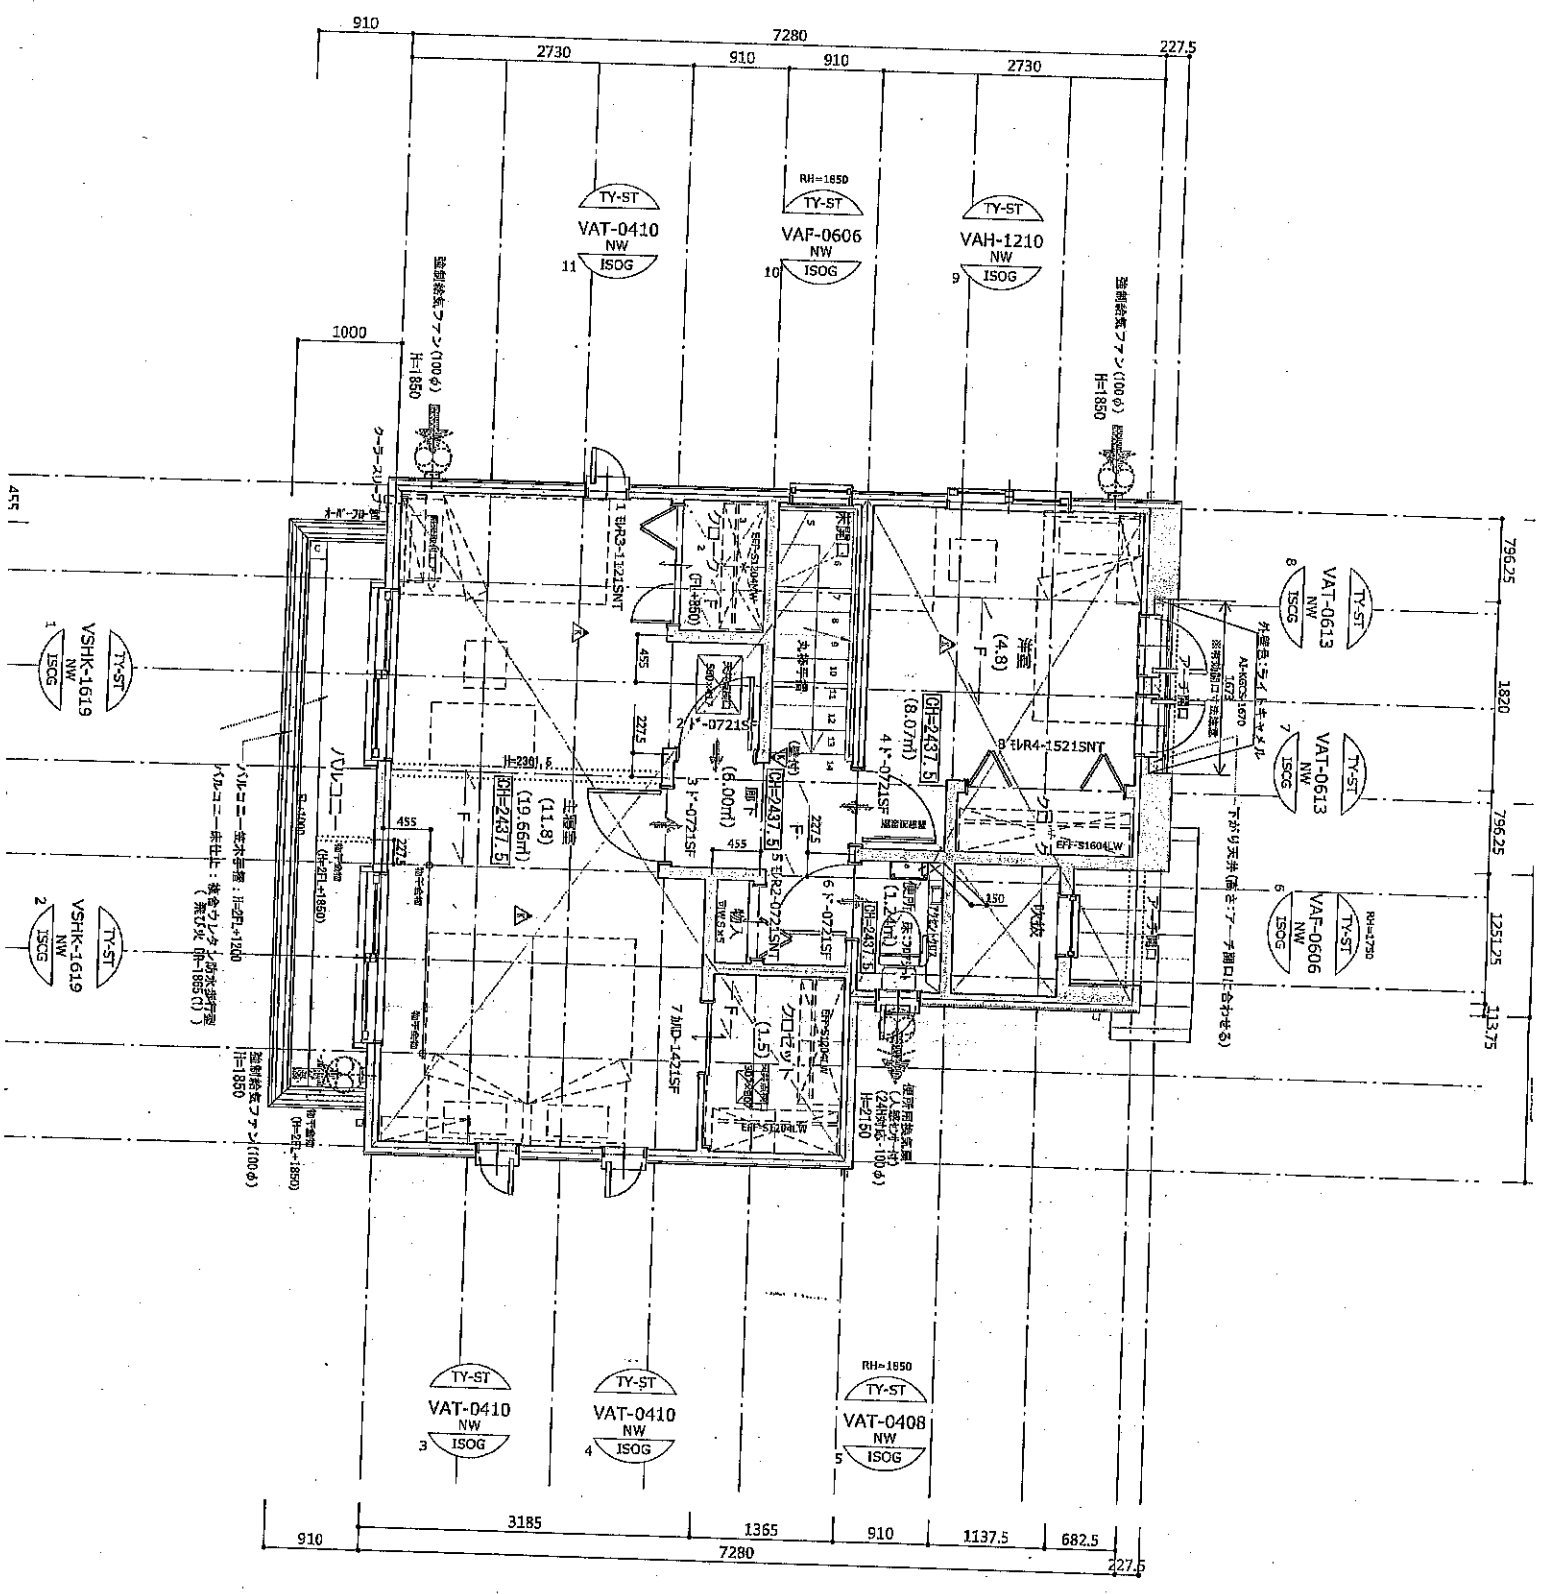

戸谷様邸 ガス配管予定図

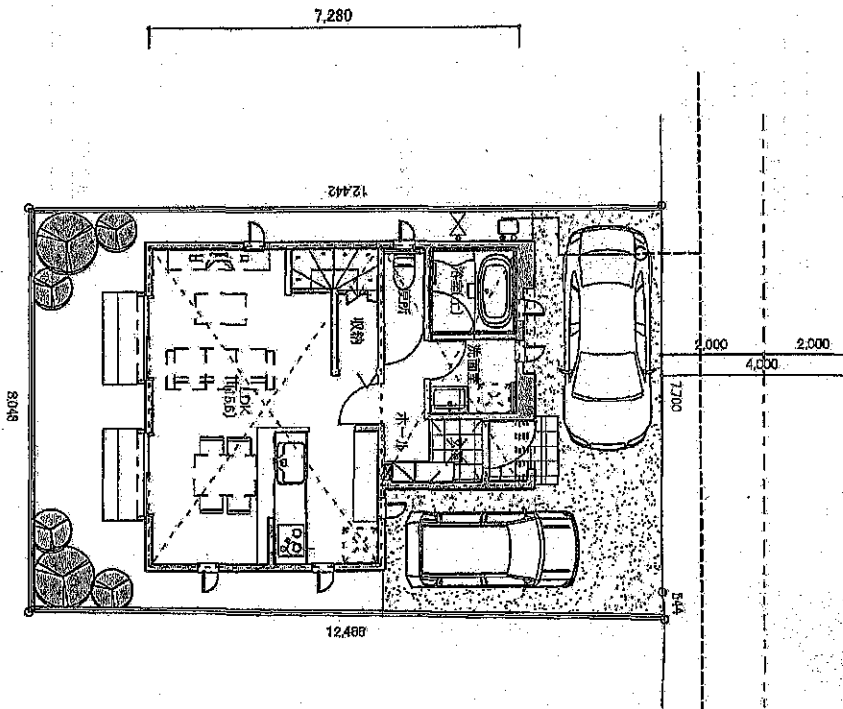

1階平面図P 1/100

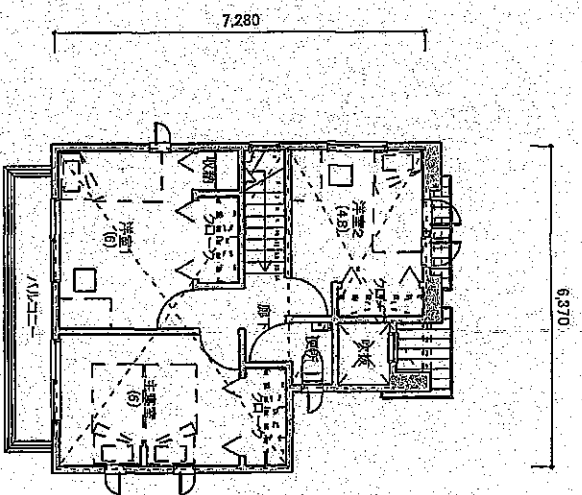

2階平面図P 1/100

私道の場合は、承諾書が必要となります。

アスファルト/コンクリート壊し・補修等の付帯工事は無いものとする。

外構工事がある場合は、先行配管等が発生しますの御連絡下さい。

メータ		× 1個
コンロ		× 1個
給湯器		× 1個
その他		× 0個