

C1-C3 TYPE


3LDK(8戸)

※専用庭の形状は1階平面図をご参照ください。専用庭面積(C1タイプのみ) …27.98㎡(8.46坪)

専有面積……………71.45㎡(21.61坪)

バルコニー面積 ……12.22㎡(3.69坪)

アルコーブ面積……………1.56㎡(0.47坪)

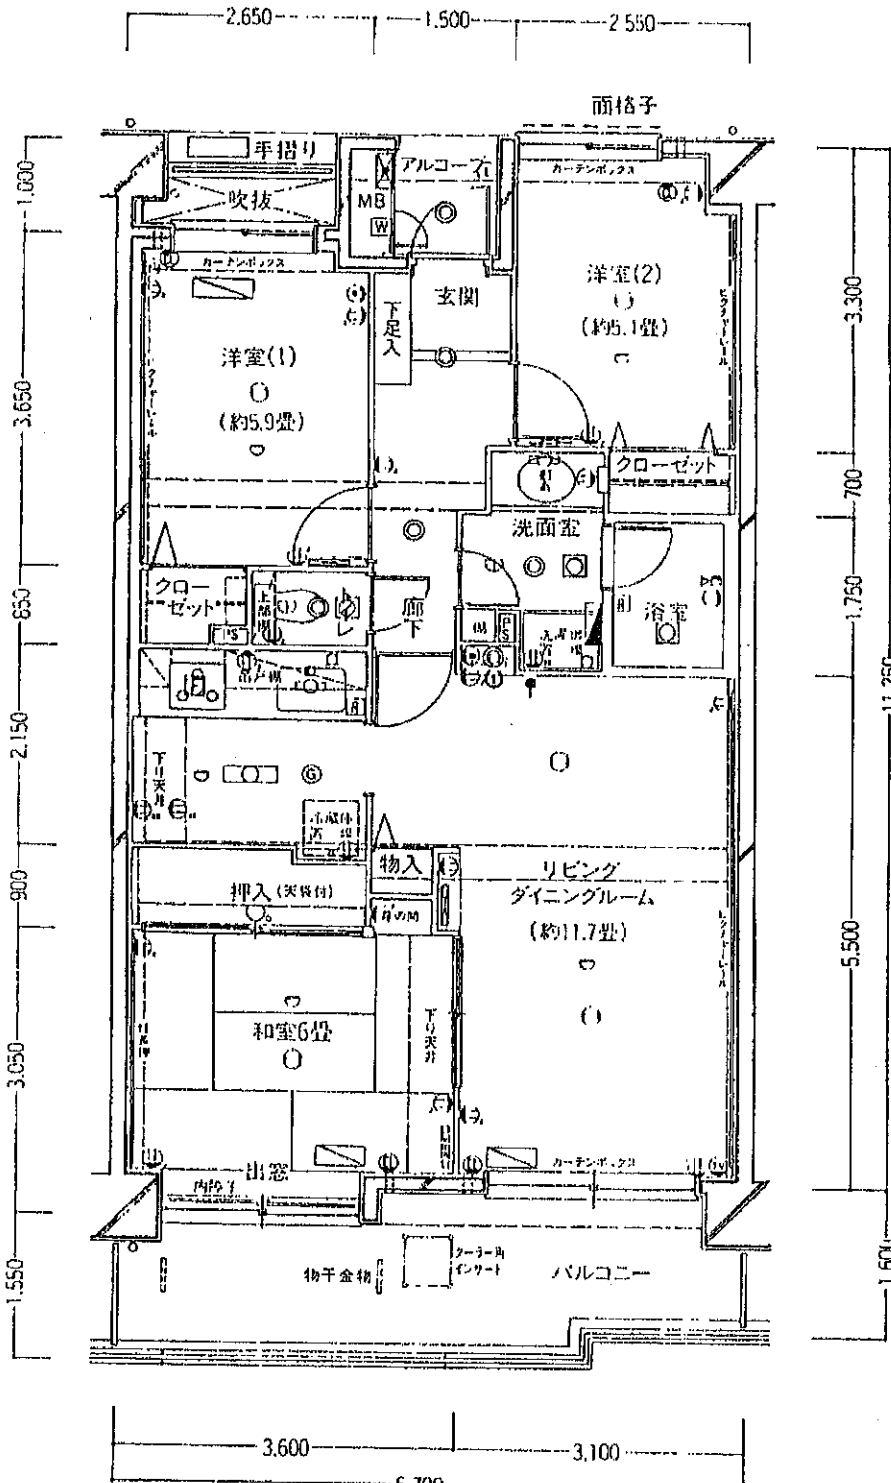

- 凡例
- Ⓜ 2口コンセント
 - Ⓜ 2口アース付コンセント
 - Ⓜ アース付コンセント
 - Ⓜ 換気口
 - Ⓜ レンツフード
 - Ⓜ ダウンライト
 - Ⓜ 引出シーリング
 - Ⓜ 白熱灯(壁付)
 - Ⓜ テレビアウトレット
 - Ⓜ 電話アウトレット
 - Ⓜ 給湯コントロール
 - Ⓜ インターホン(子機)
 - Ⓜ インターホン(親機)
 - Ⓜ ガス感知器
 - Ⓜ 玄関 蛍光灯(手光灯)
 - Ⓜ 浴室 蛍光灯(手光灯)
 - Ⓜ 洗面室 蛍光灯(手光灯)
 - Ⓜ 廊下 蛍光灯(手光灯)
 - Ⓜ 押し入れ(天板付)
 - Ⓜ 物入れ
 - Ⓜ 物干金物
 - Ⓜ クーラー用コンセント
 - Ⓜ 混合水栓
 - Ⓜ シャワー付混合水栓
 - Ⓜ 給水栓
 - Ⓜ ガスカラン
 - Ⓜ 分電盤
 - Ⓜ ガス漏れ警報器
 - Ⓜ TRES熱線式フッ素
 - Ⓜ 自動火災報知器
 - Ⓜ AG屋外機(除湿タイプ)
 - Ⓜ エアコン設置

A3 801	A4-607	B3-803	B4-804	C2-805	C3-806	D2-807	8F	E4-808	E5-809
A3 701	A4-702	B3-703	B4-704	C2-705	C3-706	D2-707	7F	E4-708	E5-709
A3 601	A4-602	B3-603	B4-604	C2-605	C3-606	D2-607	6F	E4-608	E5-609
A3 501	A4-502	B3-503	B4-504	C2-505	C3-506	D2-507	5F	E4-508	E5-509
A3 401	A4-402	B3-403	B4-404	C2-405	C3-406	D2-407	4F	E4-408	E5-409
A3 301	A4-302	B3-303	B4-304	C2-305	C3-306	D2-307	3F	E4-308	E5-309
A3 201	A4-202	B3-203	B4-204	C2-205	C3-206	D2-207	2F	E4-208	E5-209
A1 101	A2-102	B1-103	B2-104	C1-105	D1-106	1F	共用室		E1-107

〈注〉この情報は、分譲時のカタログからの転載です。従って、現況と異なることがあります。