

住宅金融公庫融資付

分譲住宅のごあんない

- 分譲住宅の所在地 台東区今戸2丁目26番12号
- 鉄骨鉄筋コンクリート造11階建(一部9階建)

これは完成予想図ですから実際と多少異なることがあります。

周辺の状況及び環境等は、現地で直接お確かめ下さい。

工事期間中は危険ですから作業現場には立入らないで下さい。(モデルルームはありません。)

住宅入居者専用の駐車場設備はありません。

●建物構造

鉄骨、鉄筋コンクリート造地上11階建
(一部9階建)

地上1階～地上2階 保育園、社会教育館

地上3階～地上11階 分譲住宅

一般分譲住宅 20戸

地元割当住宅 12戸


- 土地所有者 台東区役所
- 敷地総面積 1,582.28m²
- 建物延面積 5,297.88m²

Aタイプ 4LDK

専用面積 85.80㎡
 共用面積 31.39㎡
 117.19㎡

◎専用面積にはバルコニーの面積(10.49㎡)が含まれております。


4 頁 東京カンテイ

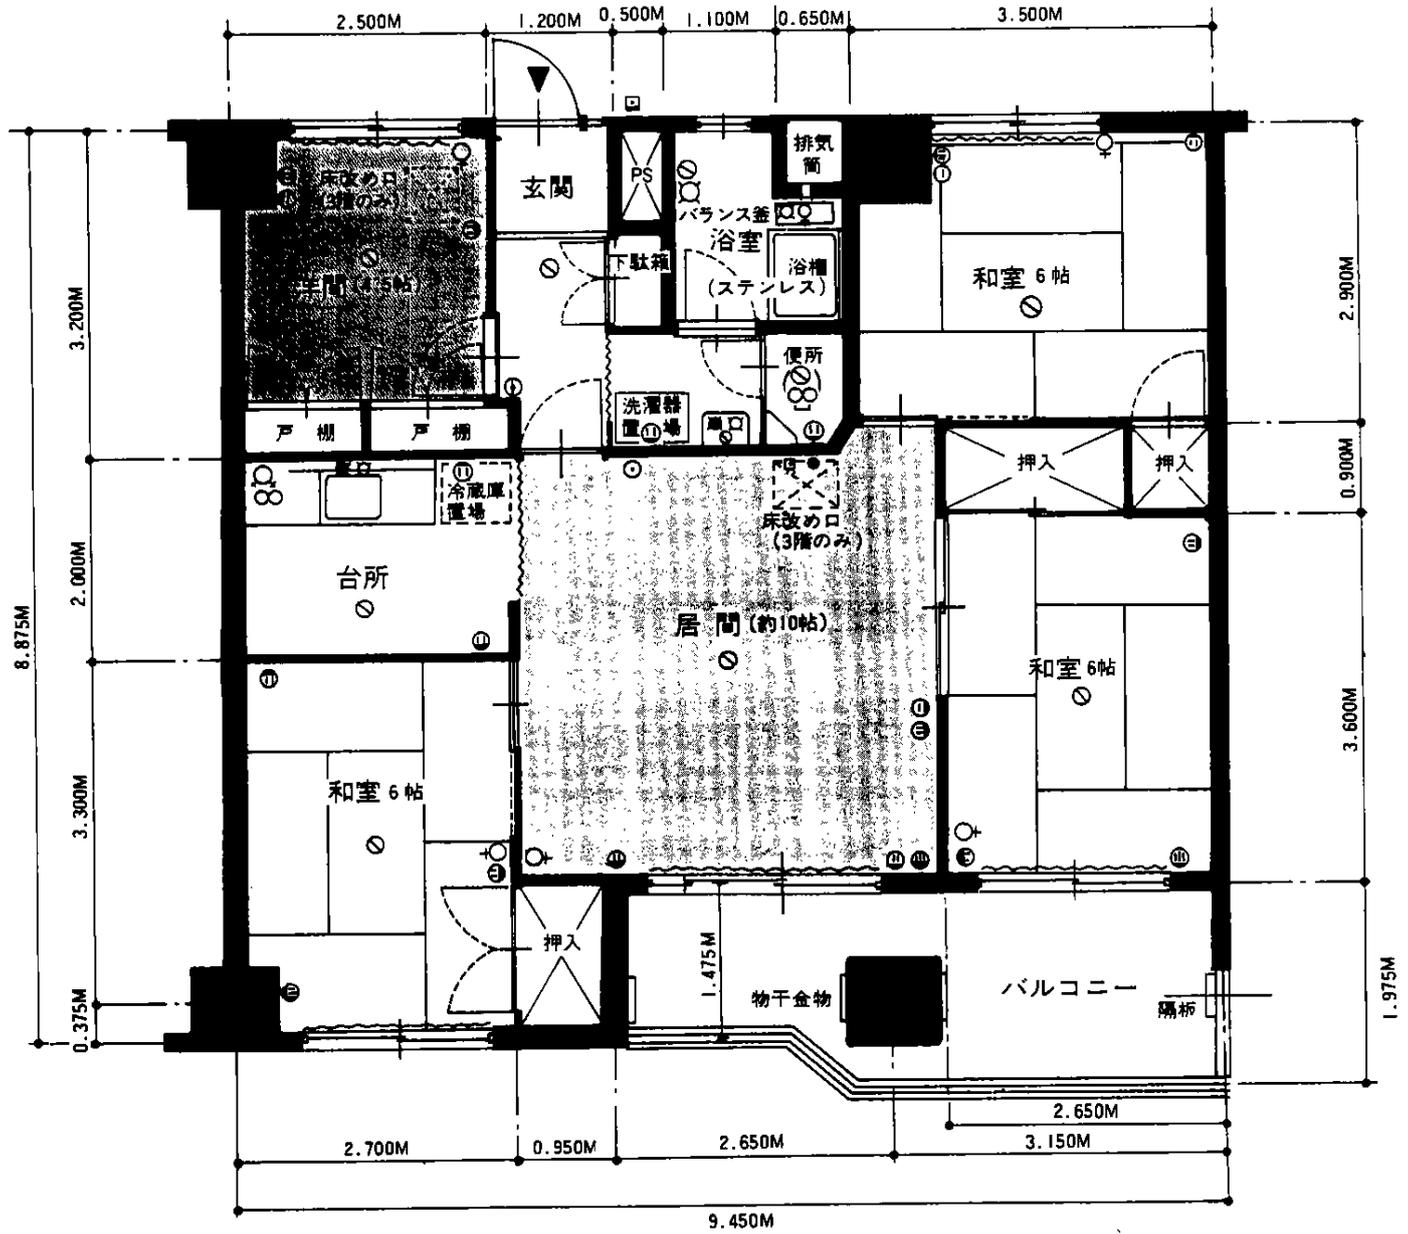


- ⊕ クリーンヒーター用
- ⊖ 電灯コンセント
- ⊙ テレビ受口
- ⊙ 照明
- ⊙ 給水栓
- ⊙ 給湯栓
- ⊙ ガス栓
- ⊙ 電話
- ⊙ チャイム押釦
- ⊙ チャイム
- ⊙ 換気扇
- ⊙ 防犯押釦
- PS パイプスペース
- 〰 カーテンレール

2505978 今戸住宅

<注>この情報は、分譲時のカタログからの転載です。従って、現況と異なることがあります。

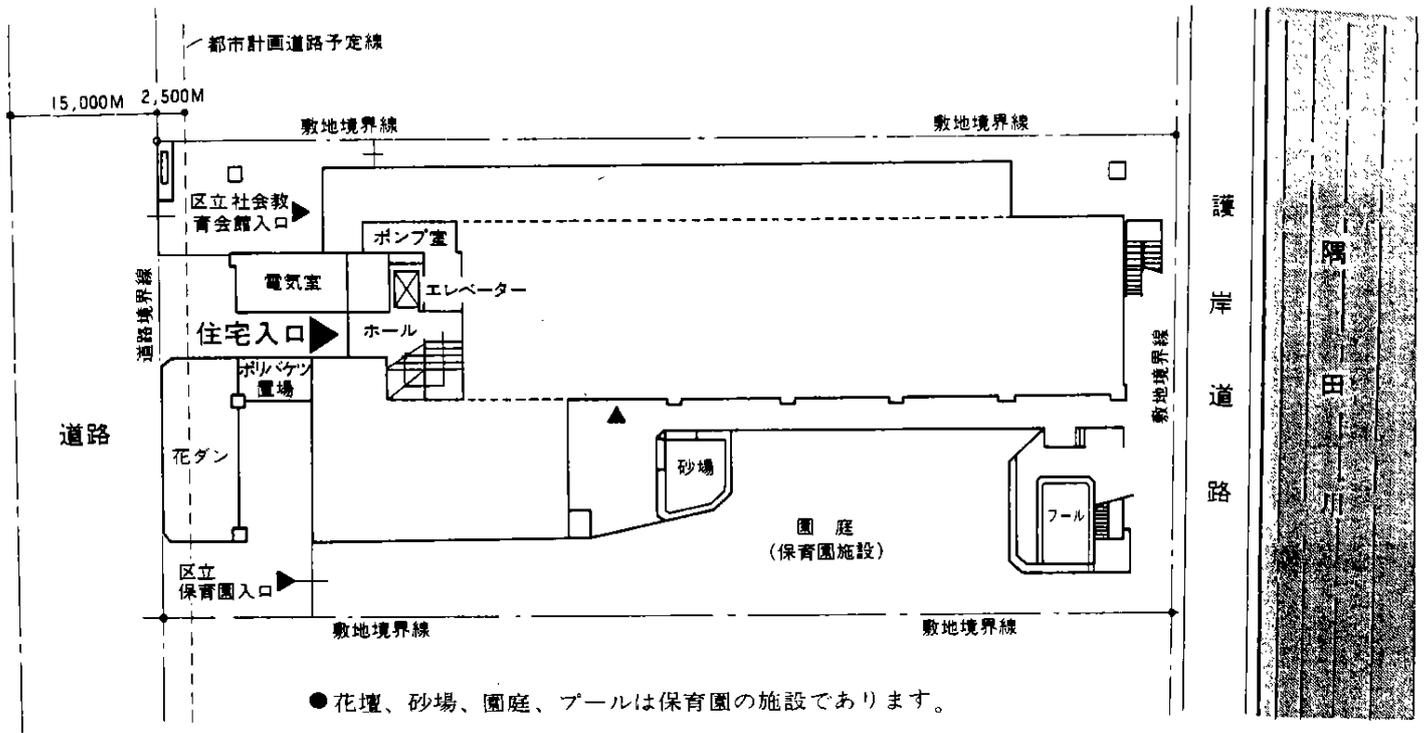

住宅別平面図 (基準階)

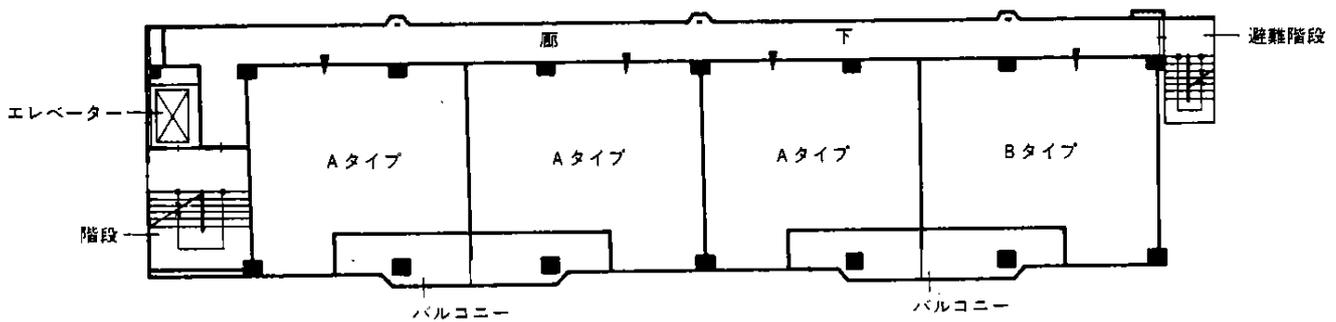

<注>この情報は、分譲時のカタログからの転載です。従って、現況と異なることがあります。