
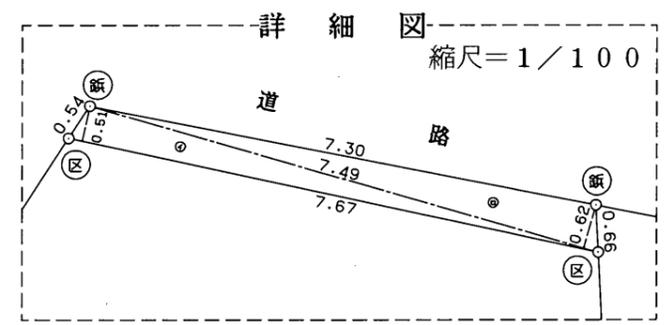


前560 地560-1

地番	560-1・560-2	地積測量図
土地の所在	東京都北区赤羽台三丁目	

三斜求積表					
地番	NO	底辺	高さ	倍面積	地積
(B)	イ	7.67 x	0.51 =	3.9117	
560-2	ロ	7.49 x	0.62 =	4.6438	
		合計		8.555500	
		面積		4.2777500	4.27 m <sup>2</sup>
(A)	公簿		1260.3234500	m <sup>2</sup>	
560-1	総計		4.2777500	m <sup>2</sup>	
	残地		1256.0457000	m <sup>2</sup>	1256.04 m <sup>2</sup>

標識の種類  
 (紙) ... 紙  
 (区) ... 区金属標

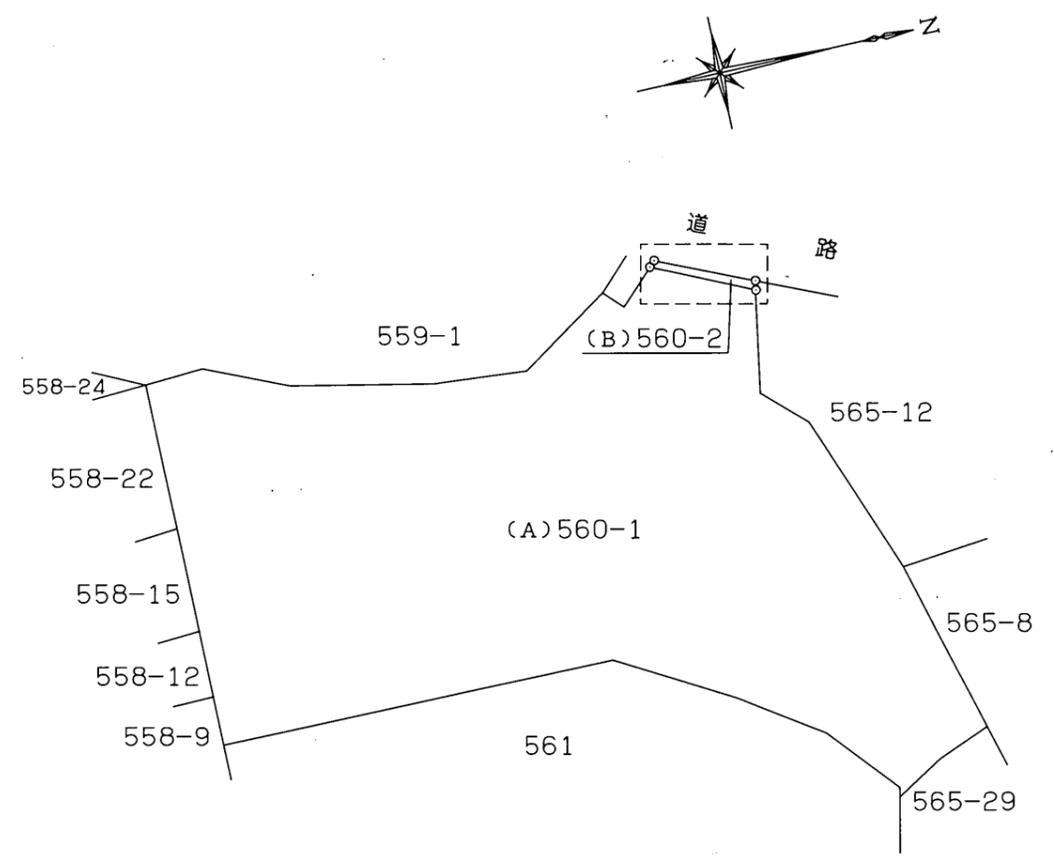

平成六年六月五日

作製者 東京都北区王子2丁目21番3号  
 土地家屋調査士 木竜利昭  
 (平成6年6月30日作製)

申請人 東京都新宿区市谷本村町1番1号  
 日神不動産株式会社  
 代表取締役 神山和郎  
 縮尺 1/500

002502