




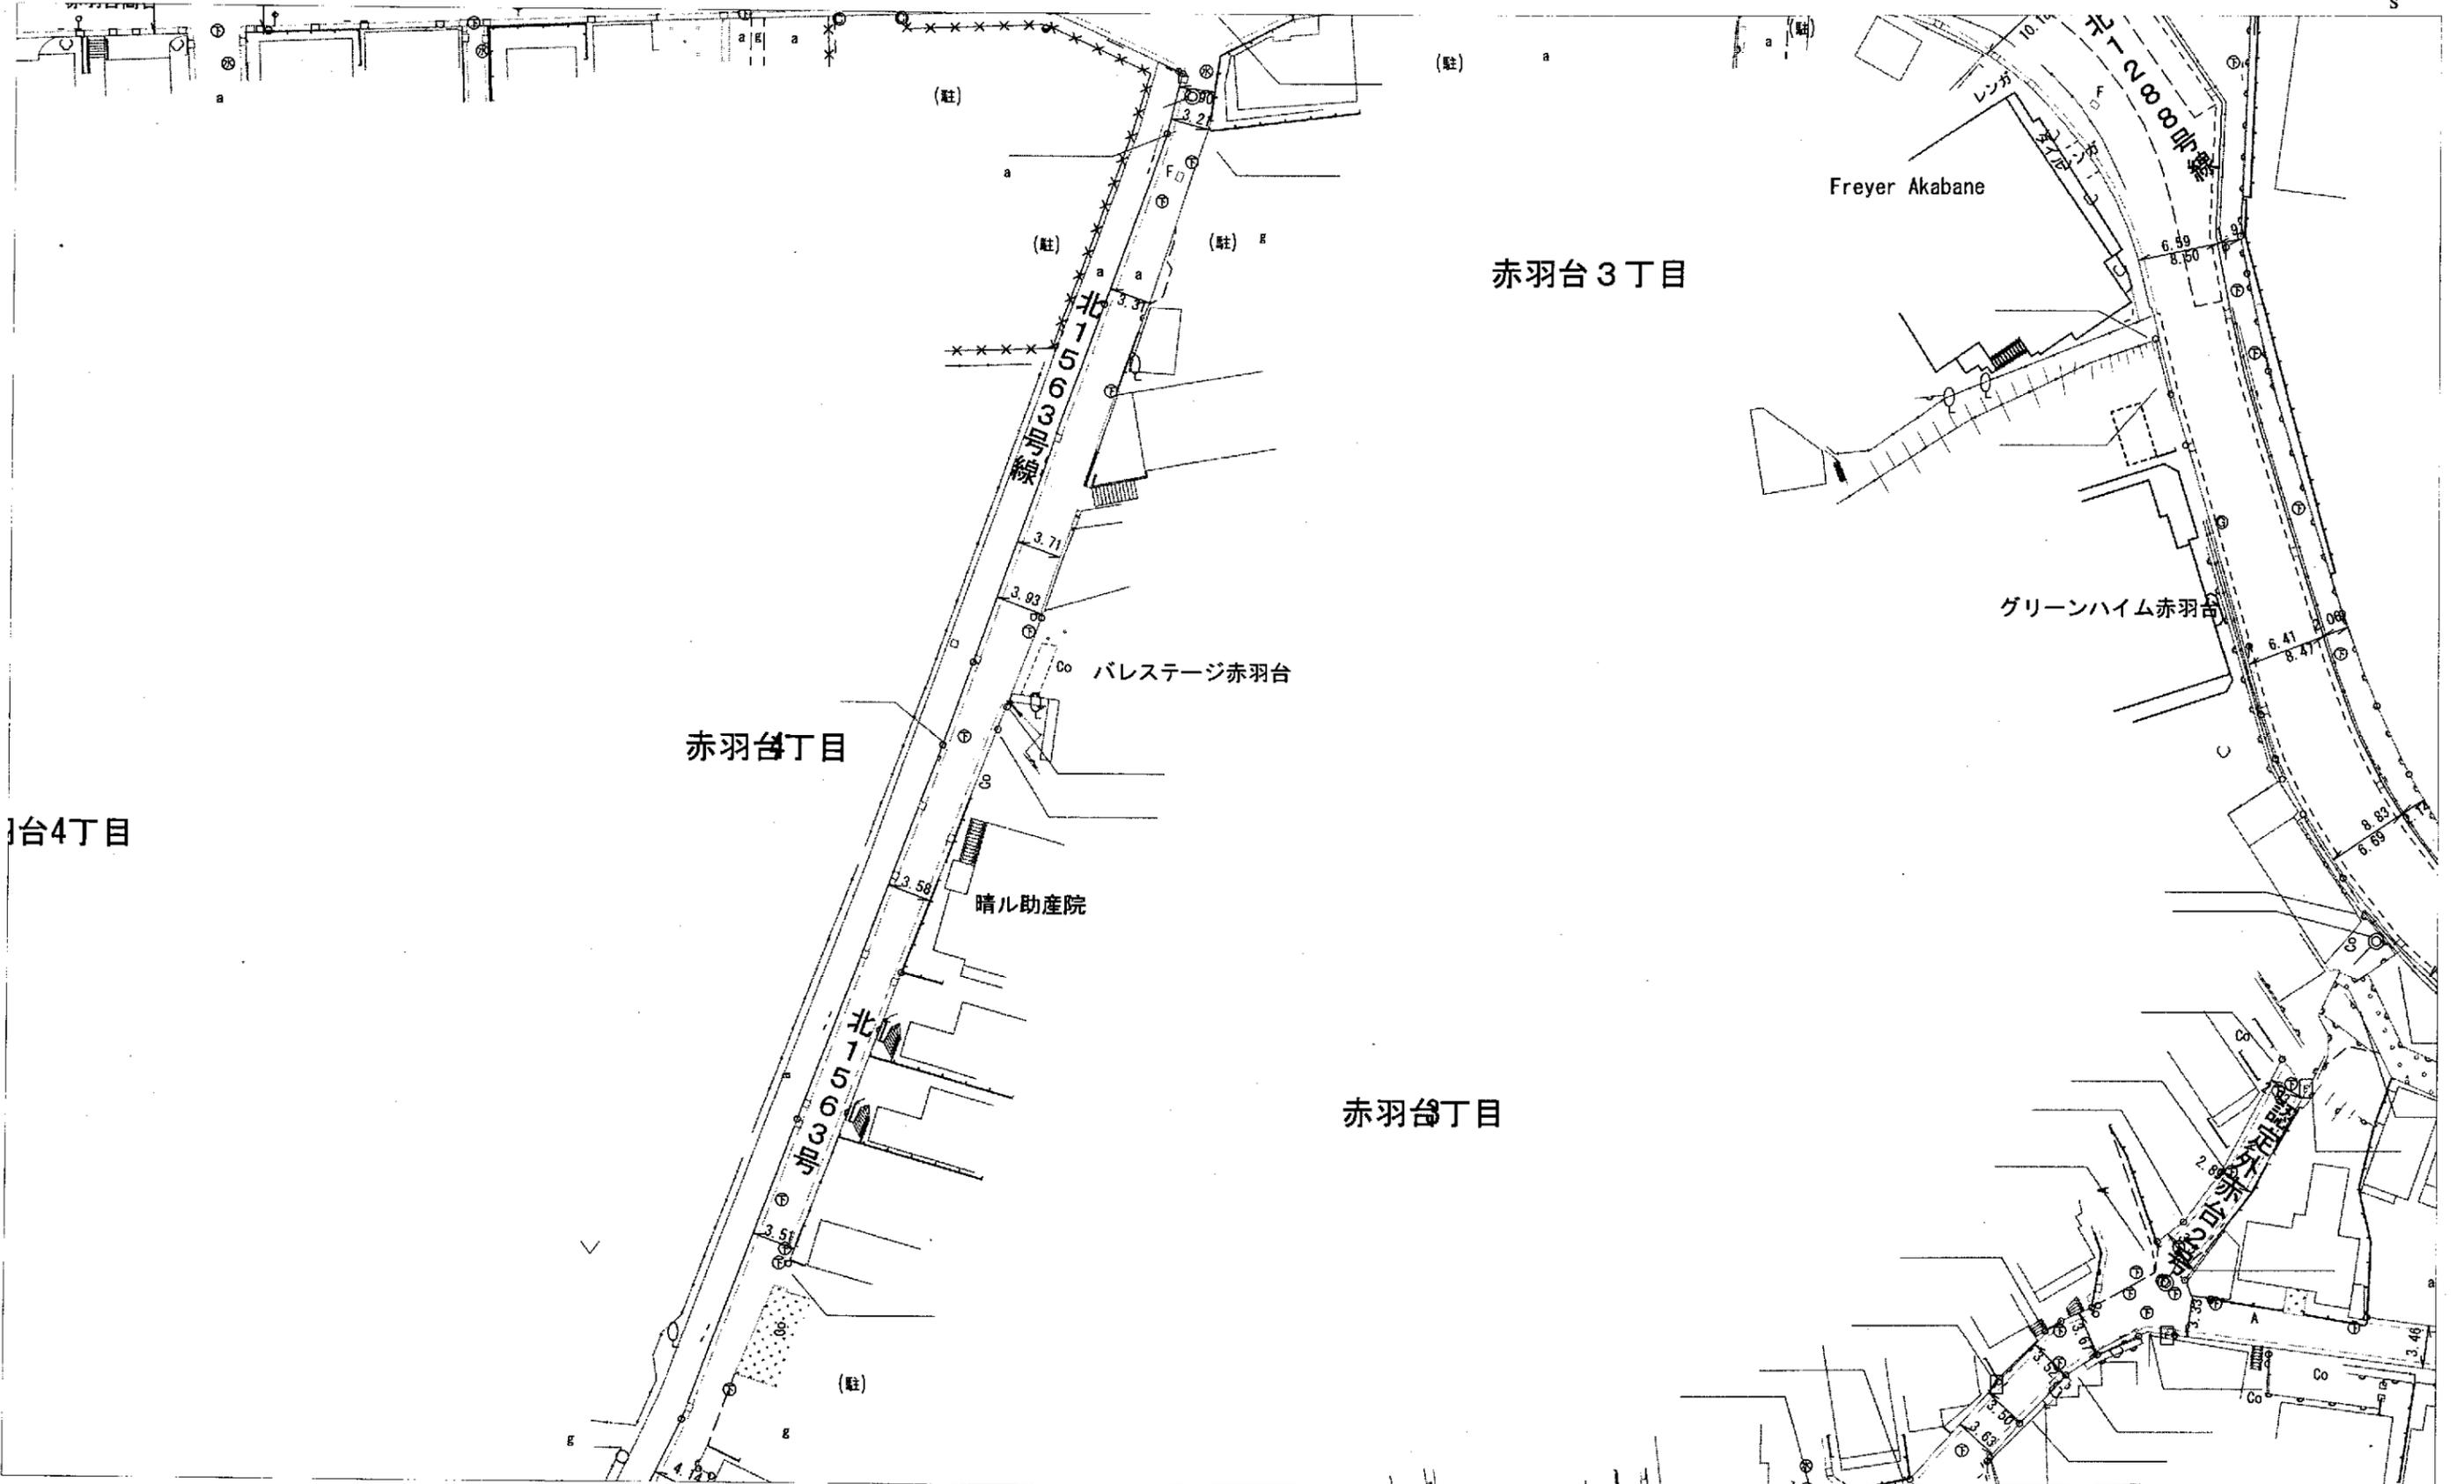


# 赤羽台3丁目14番

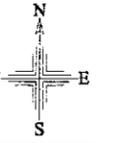



この地図は北区道路台帳図の写しです

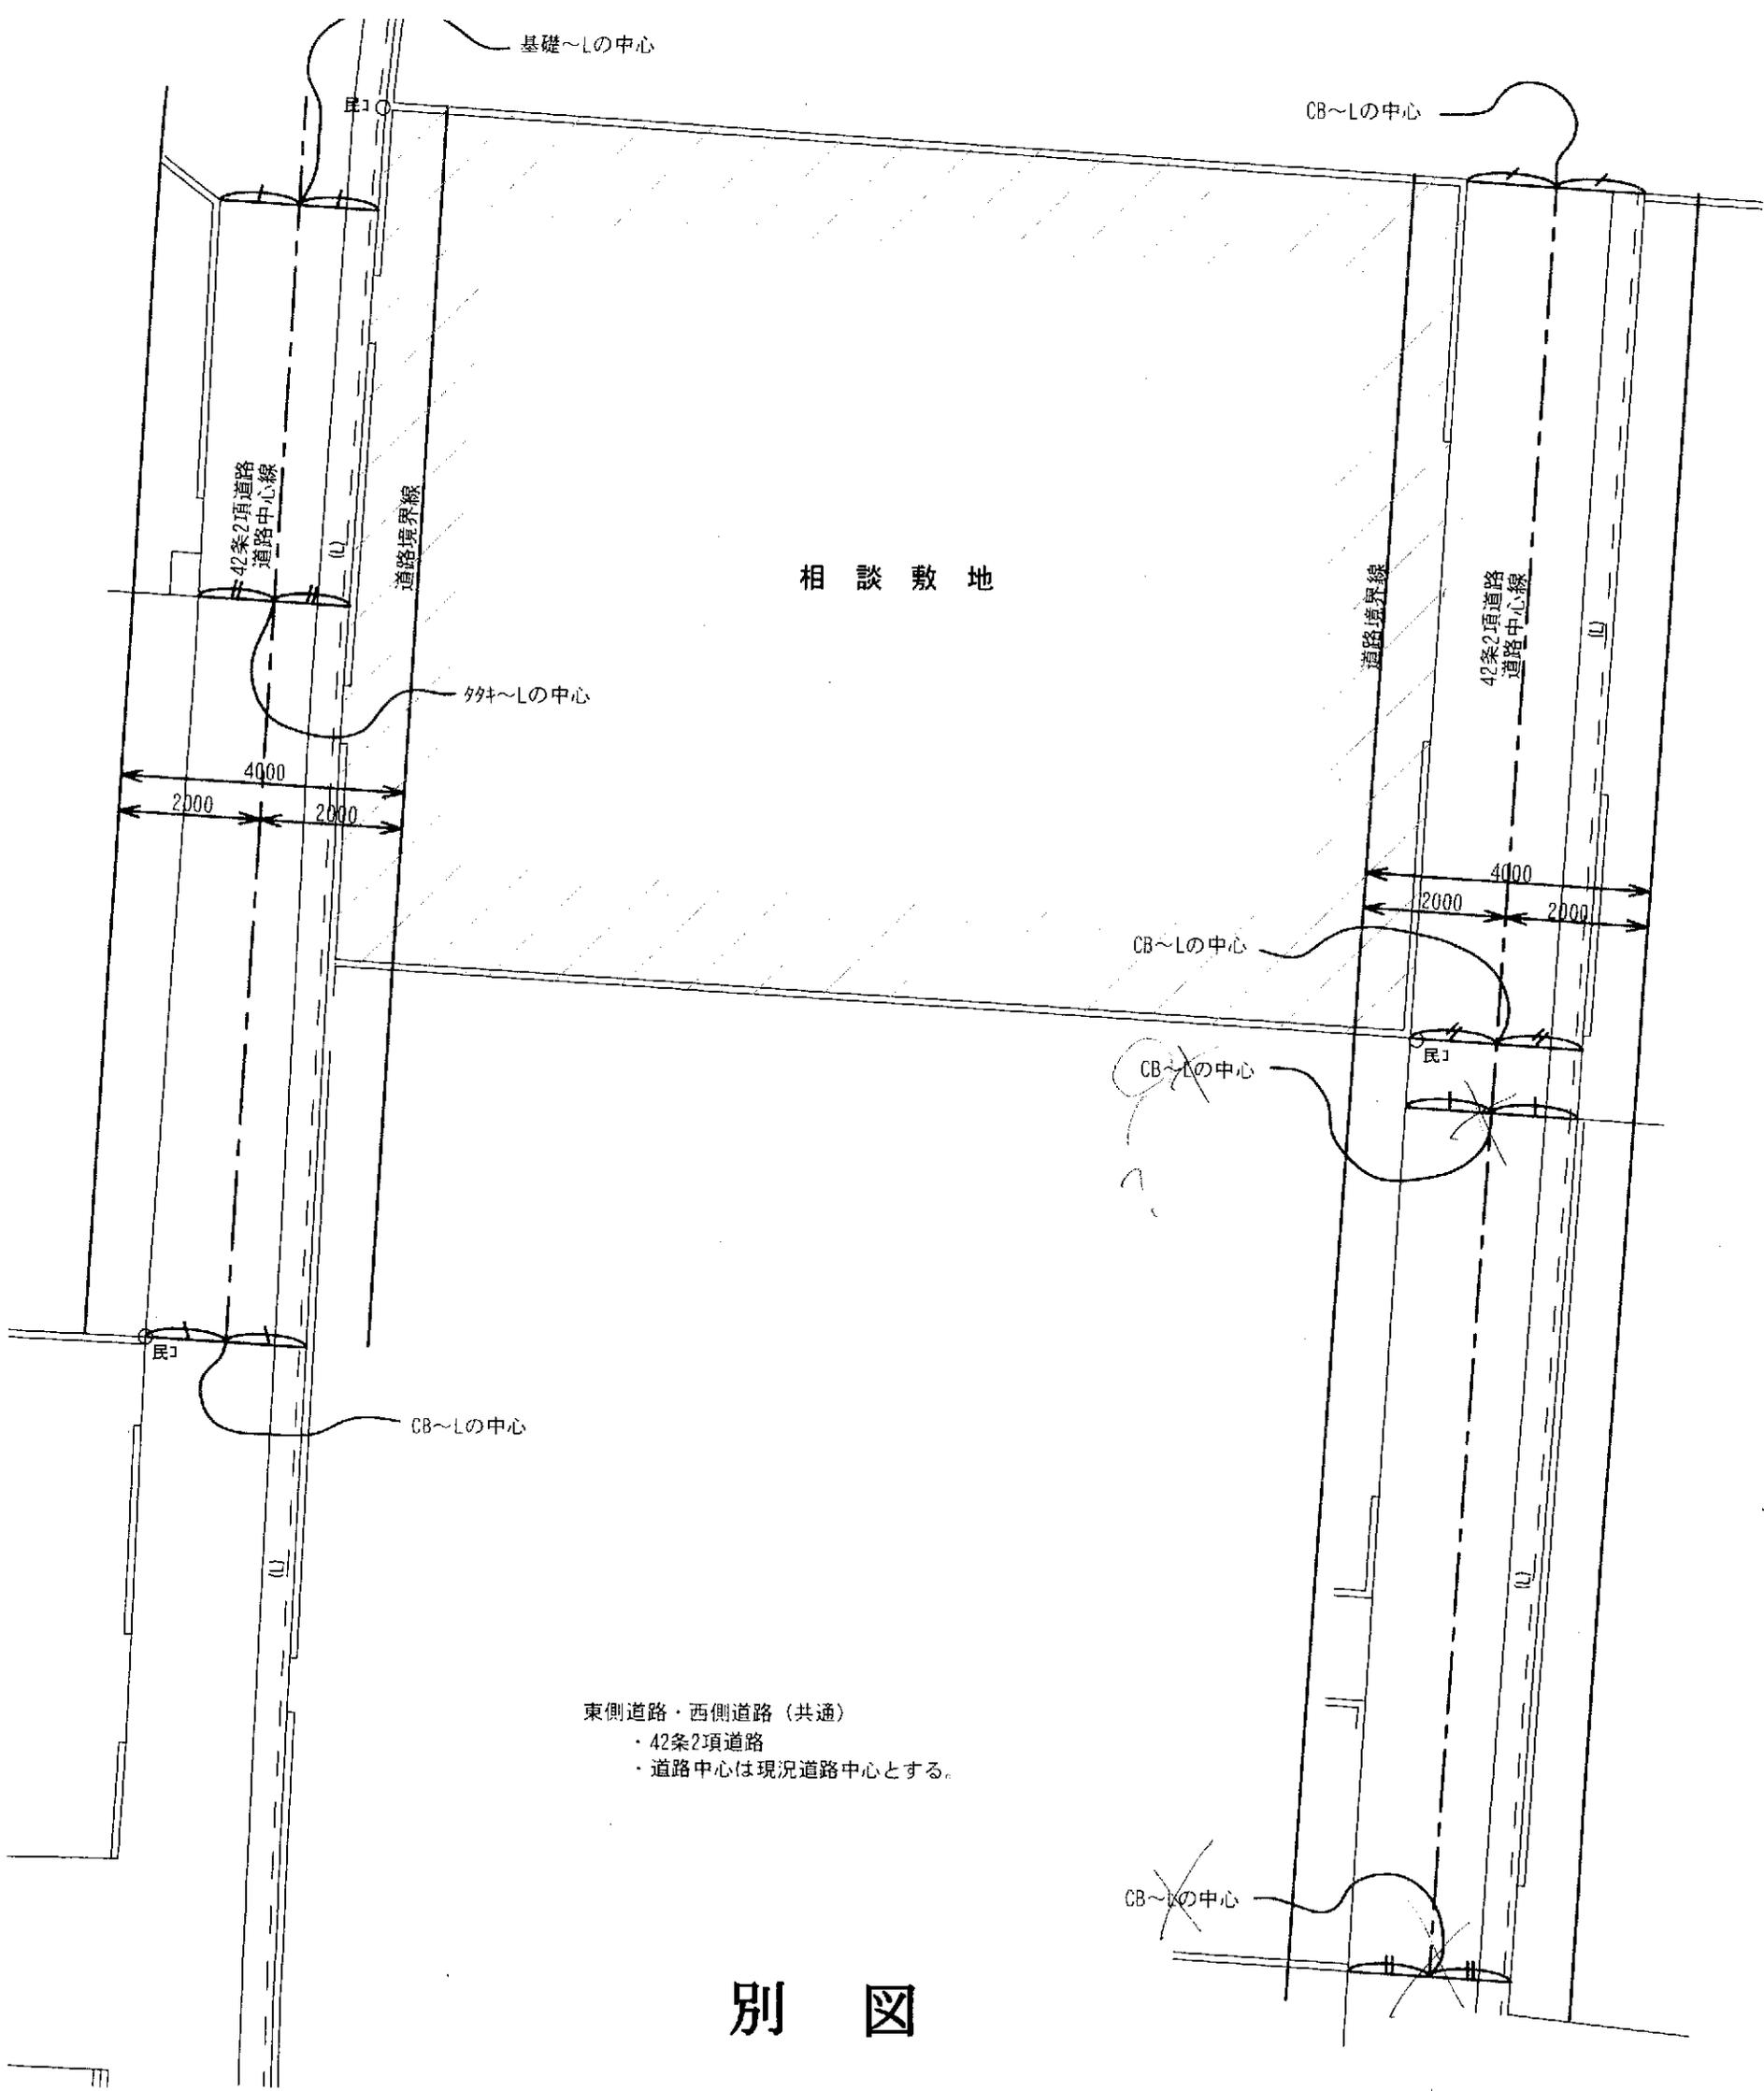

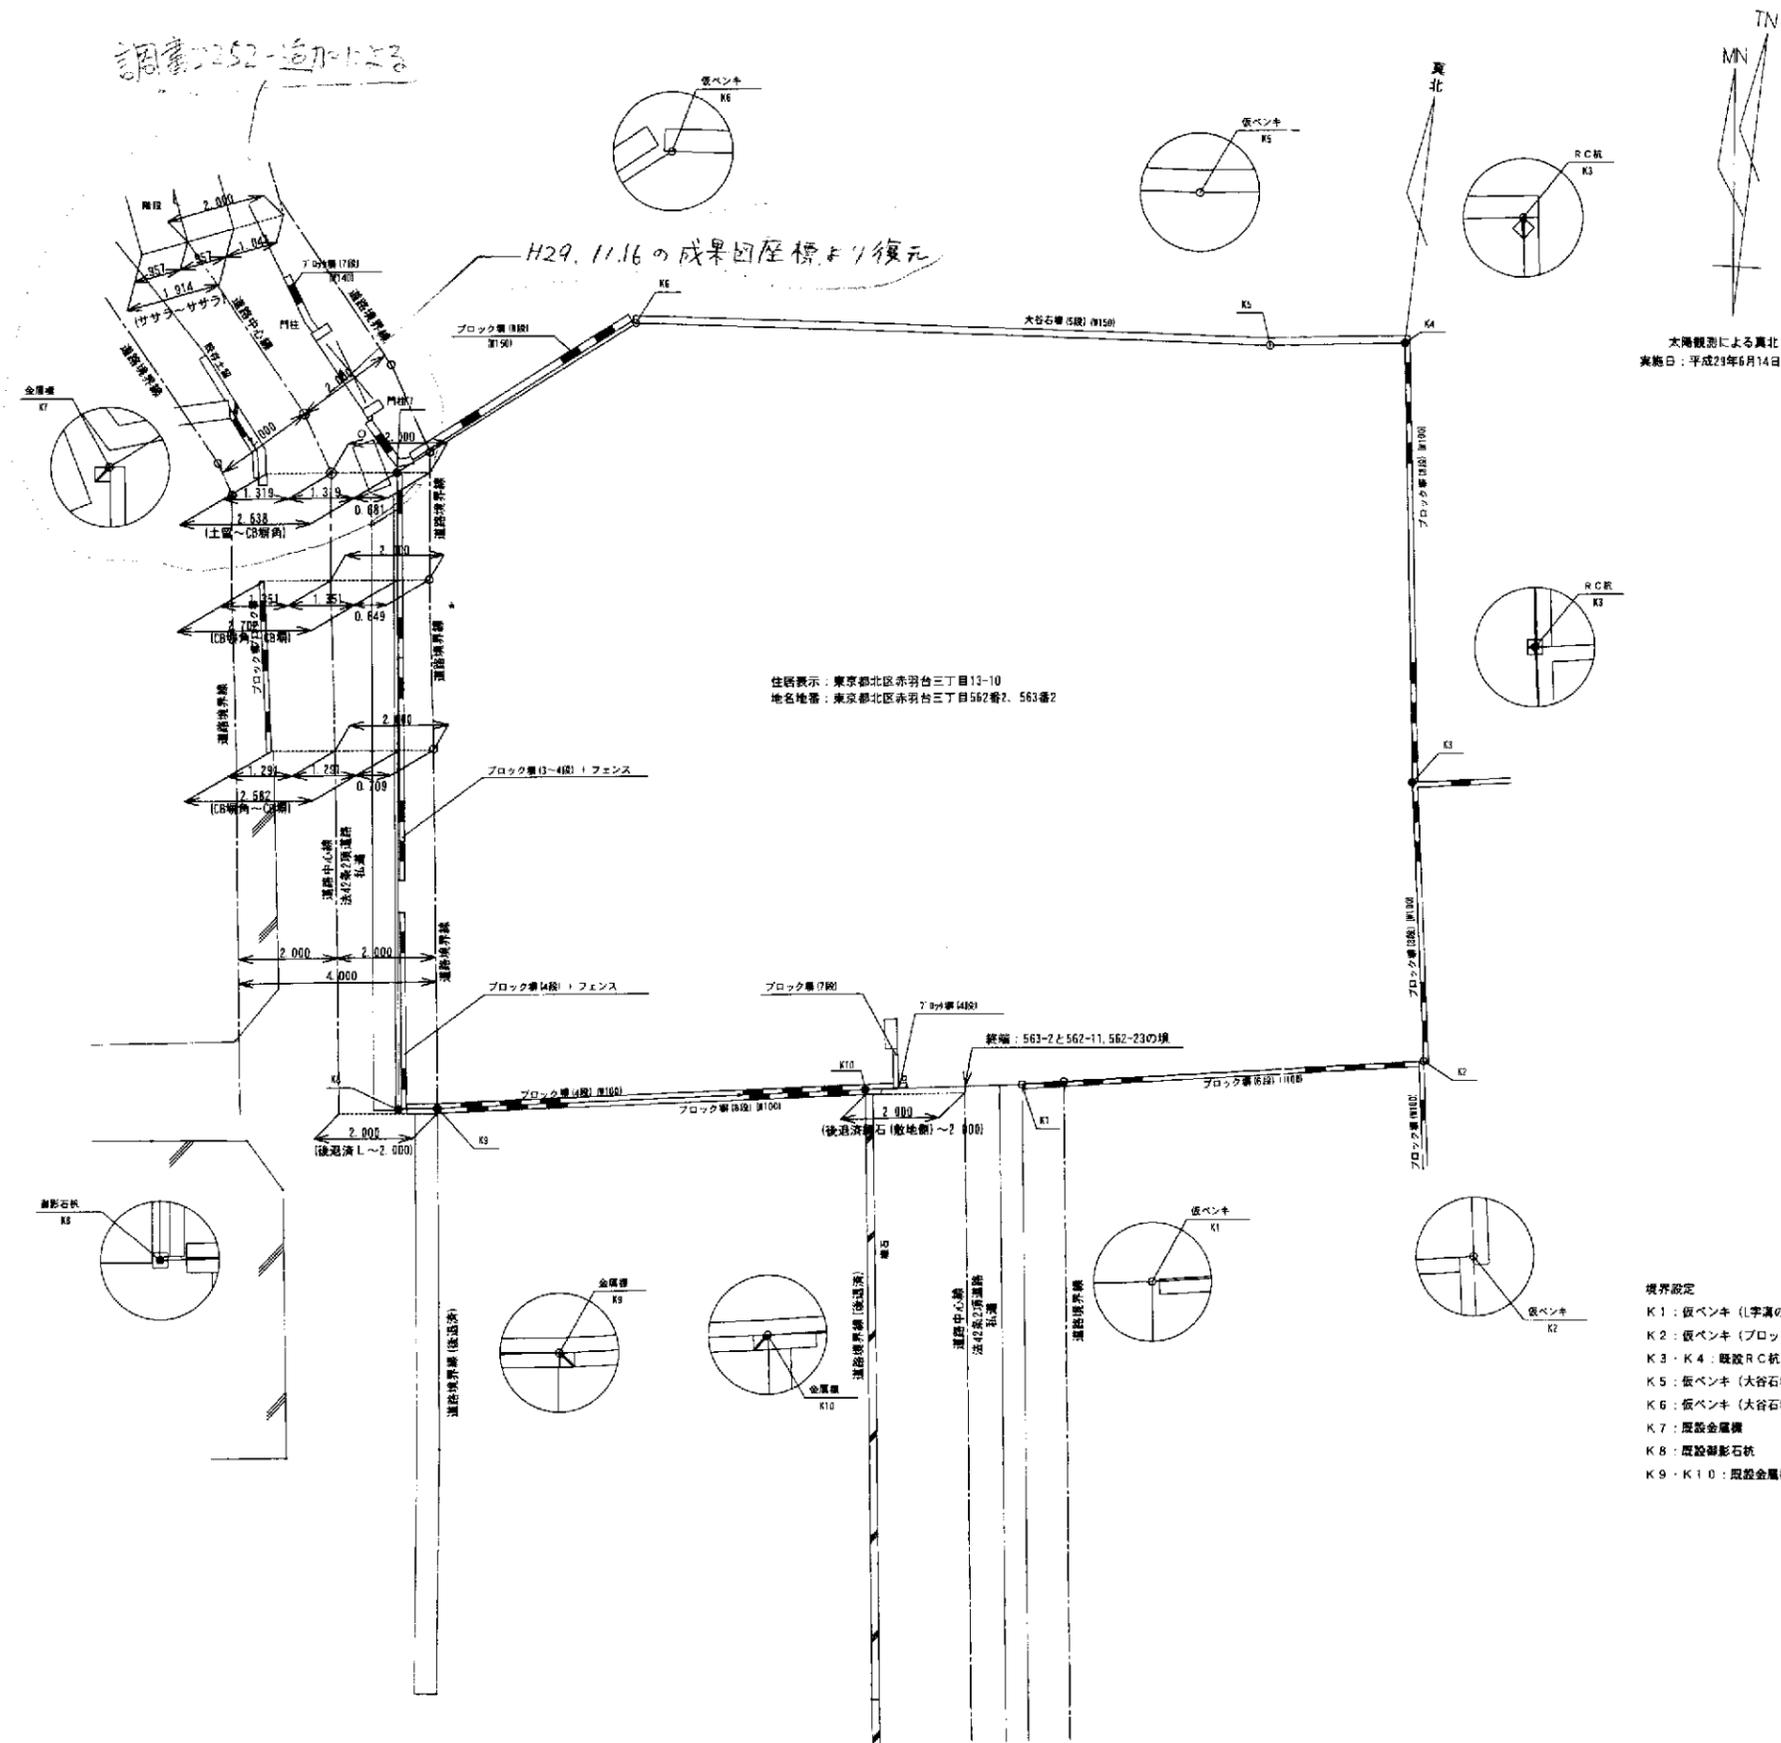

設計承認	設計検閲	作成	設計者	変更履歴	特記	工事名称	図面名称	縮尺	図面番号
		29.10.20		年 - 月 - 日 29.10.25 29.10.31 . . . . . . . . . .			道路中心線図	A2: 1/100 A3: 1/141	



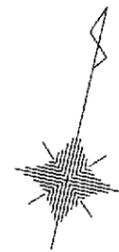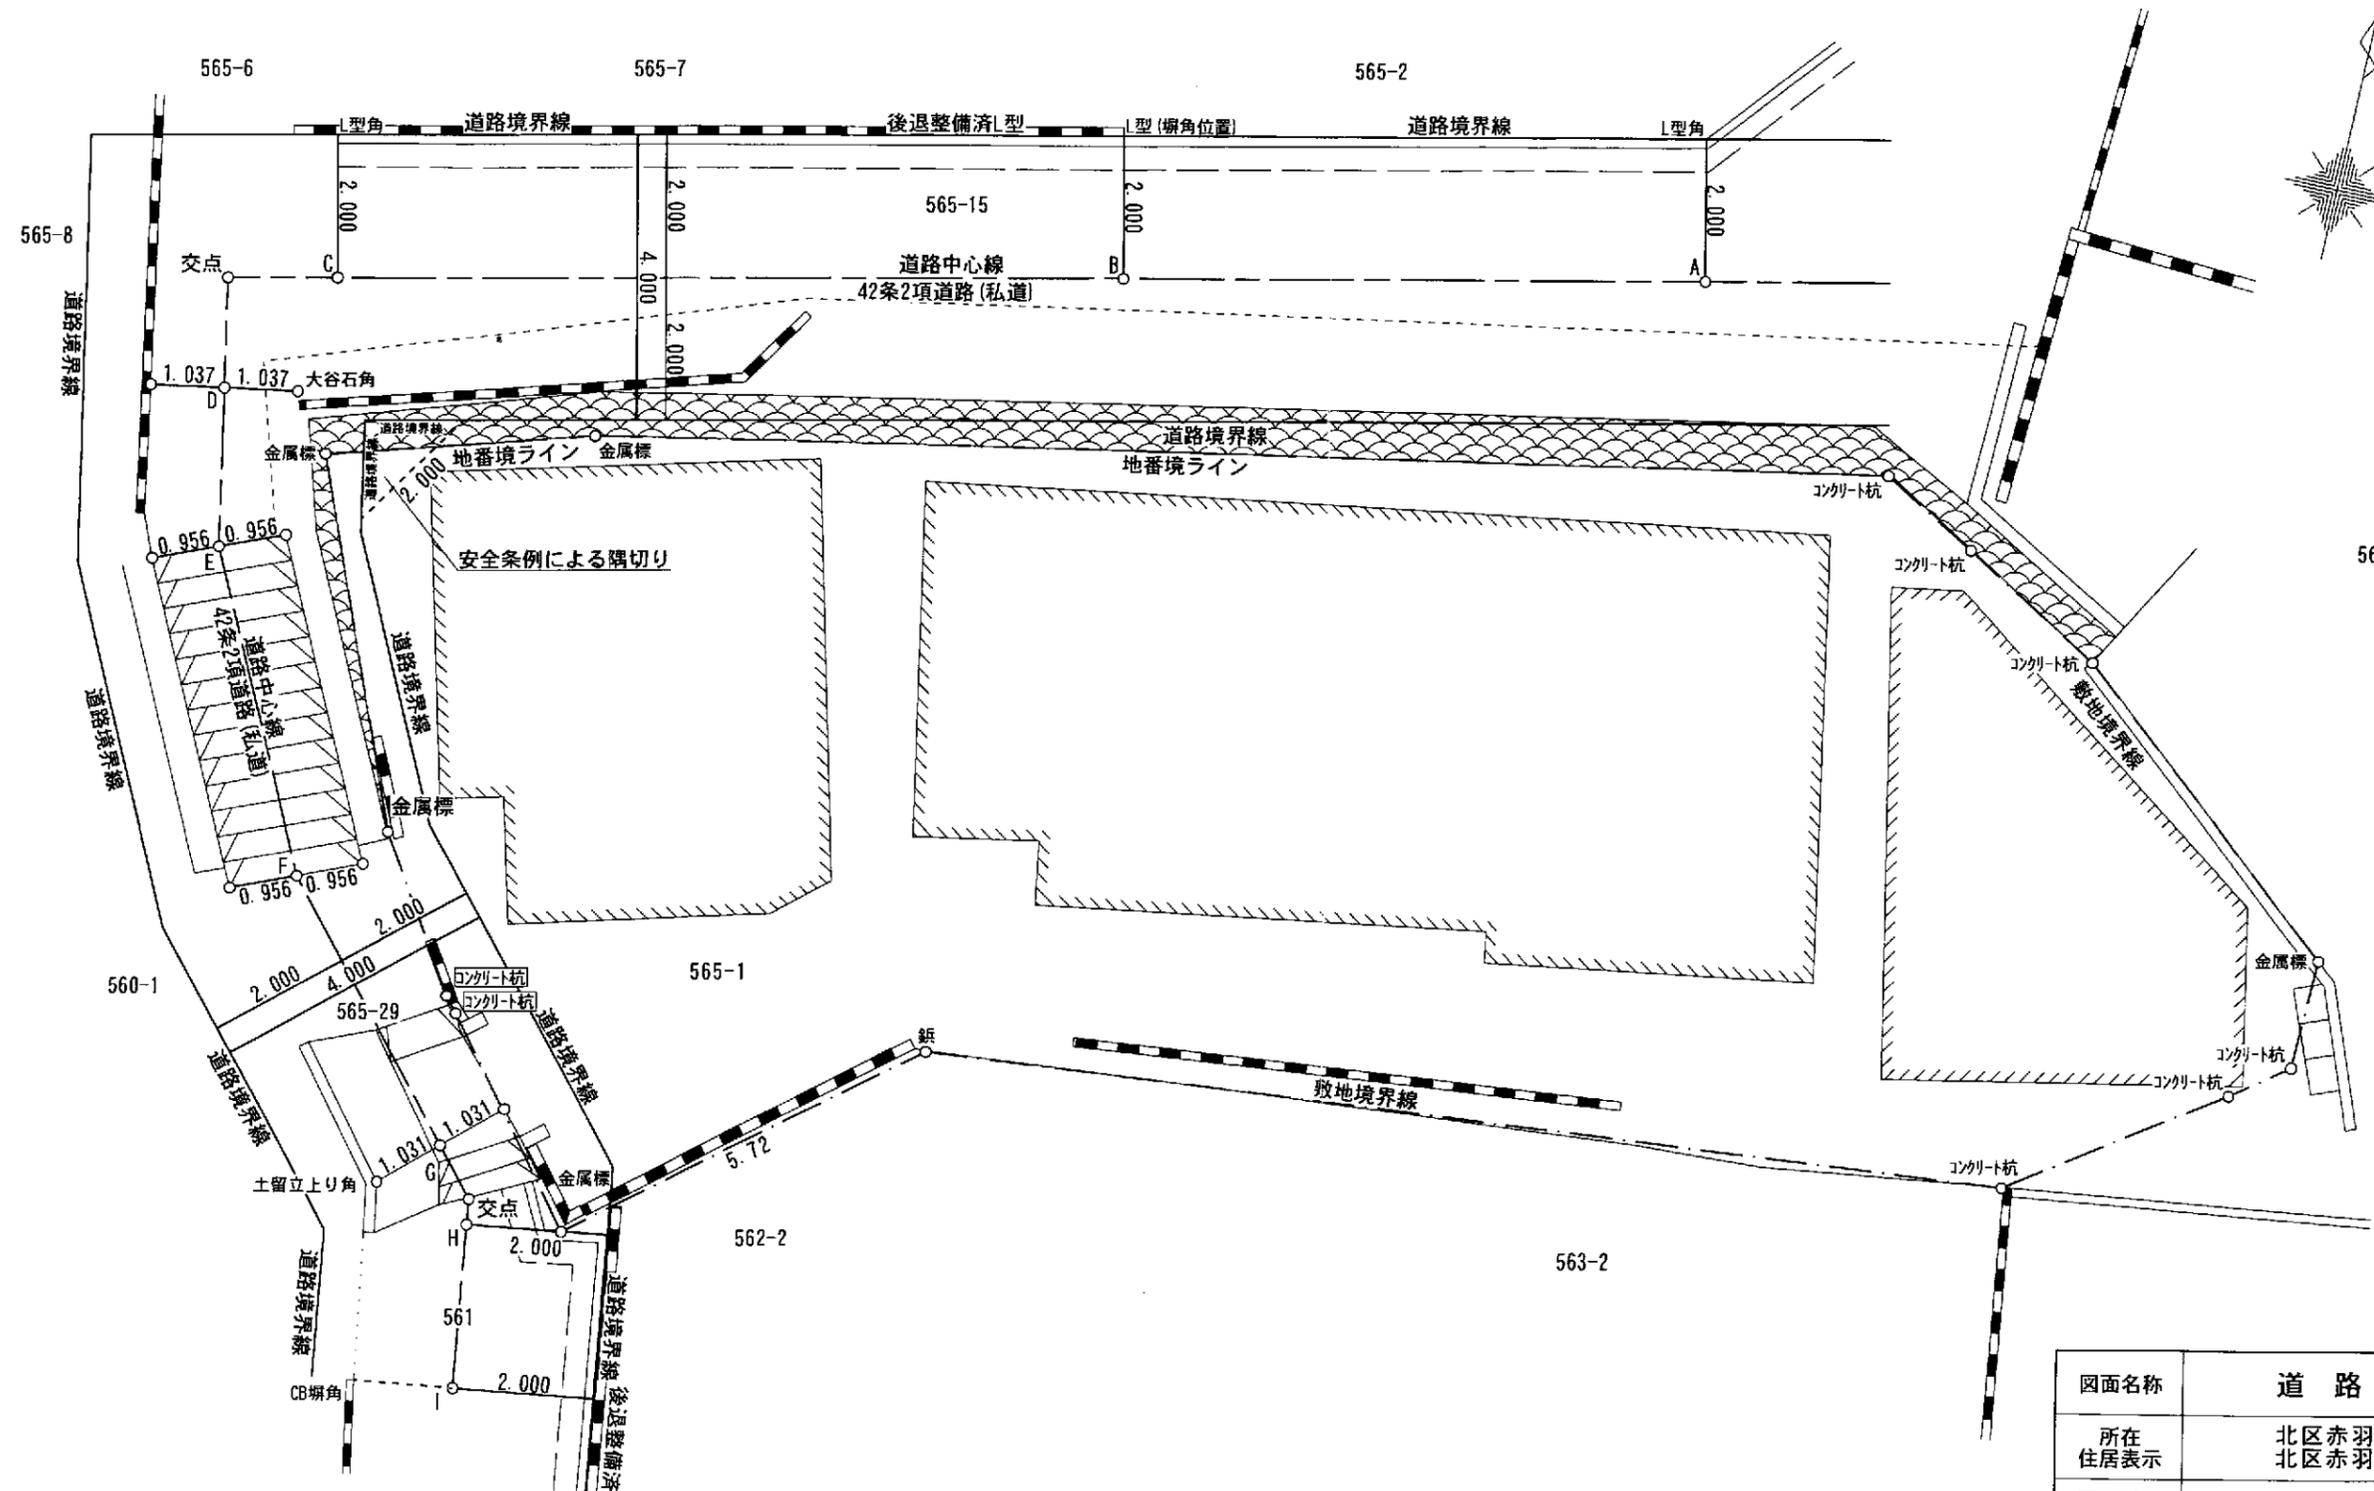

図面名称	道路中心線図	
所在 住居表示	北區赤羽台三丁目565番1 北區赤羽台三丁目13-16	
図面番号	2010-565	縮尺 1:100
作製者	土東	
作製年月日	令和3年2月18日	単位 m