


間取図＝平面図

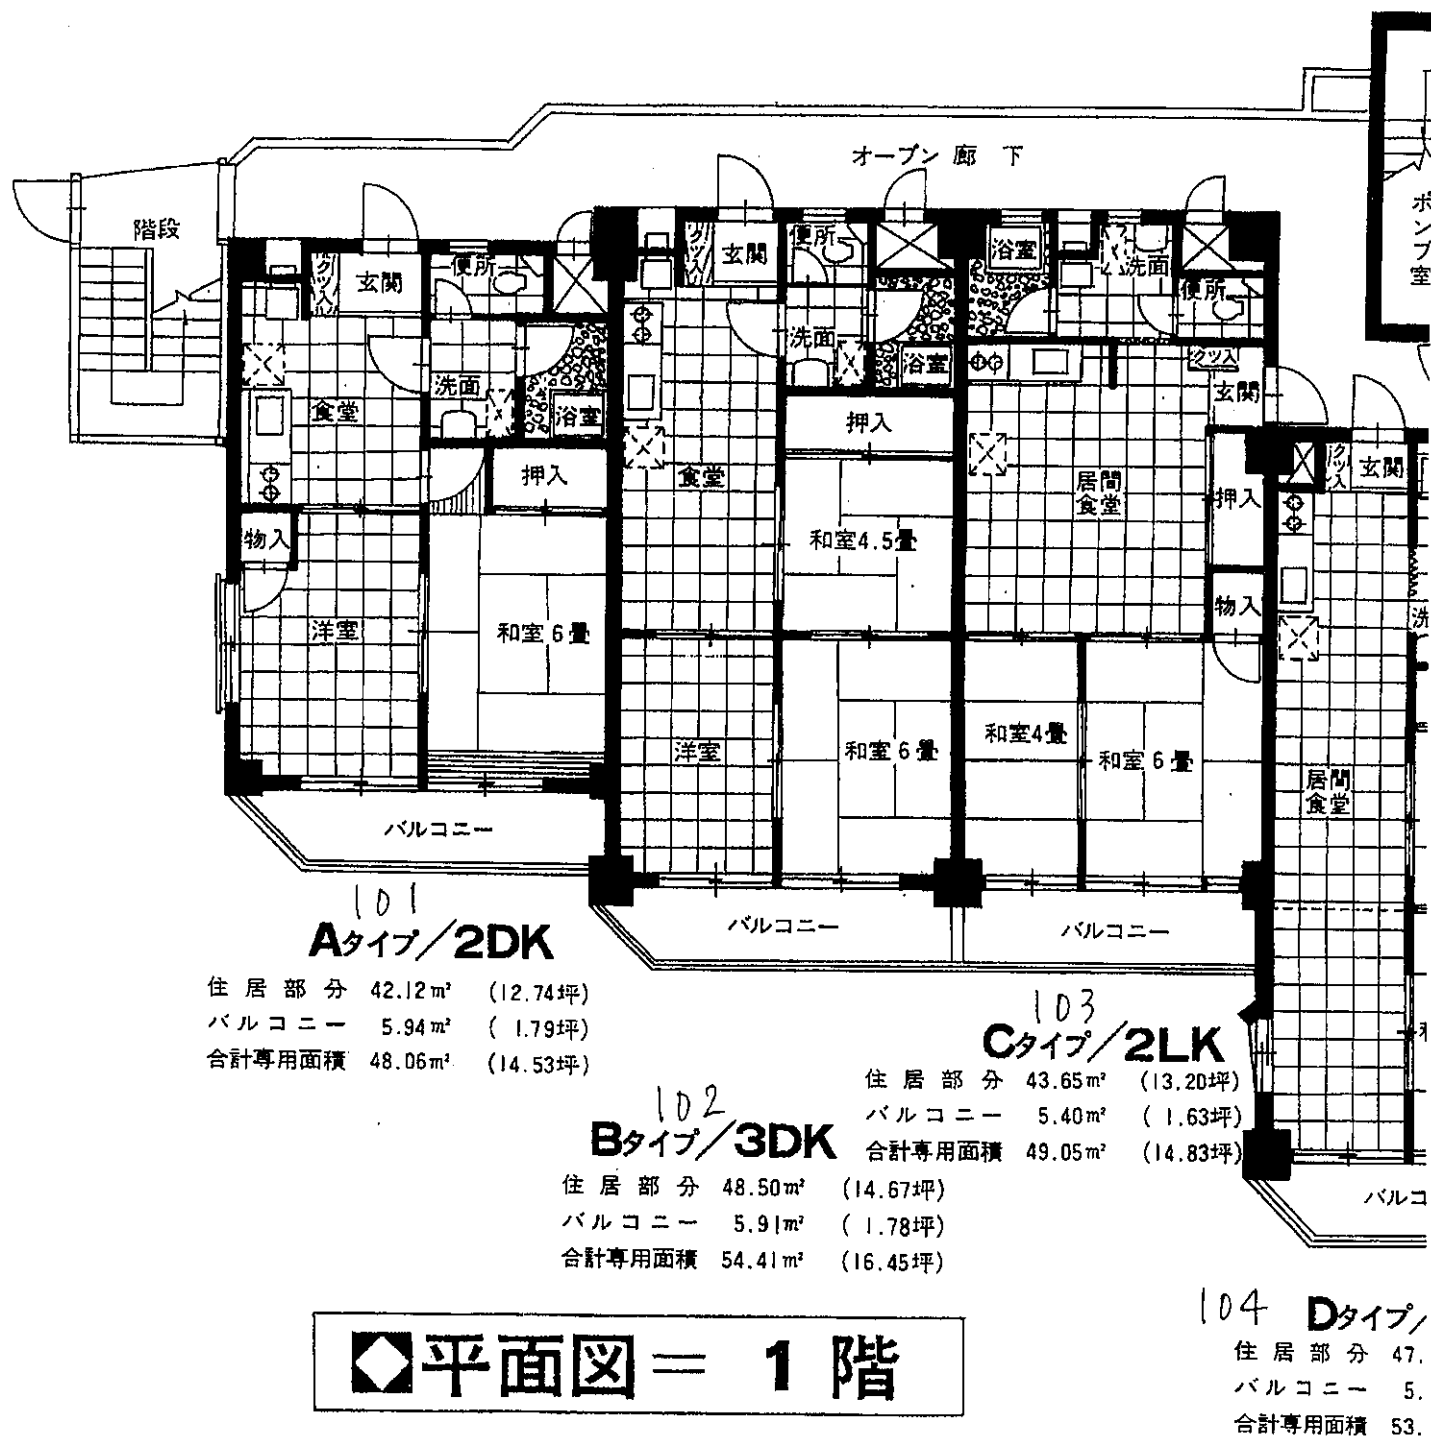


＜注＞この情報は、分譲時のカタログ等からの転載です。従って、現況と異なることがあります。

間取図＝平面図



〈注〉この情報は、分譲時のカタログ等からの転載です。従って、現況と異なることがあります。

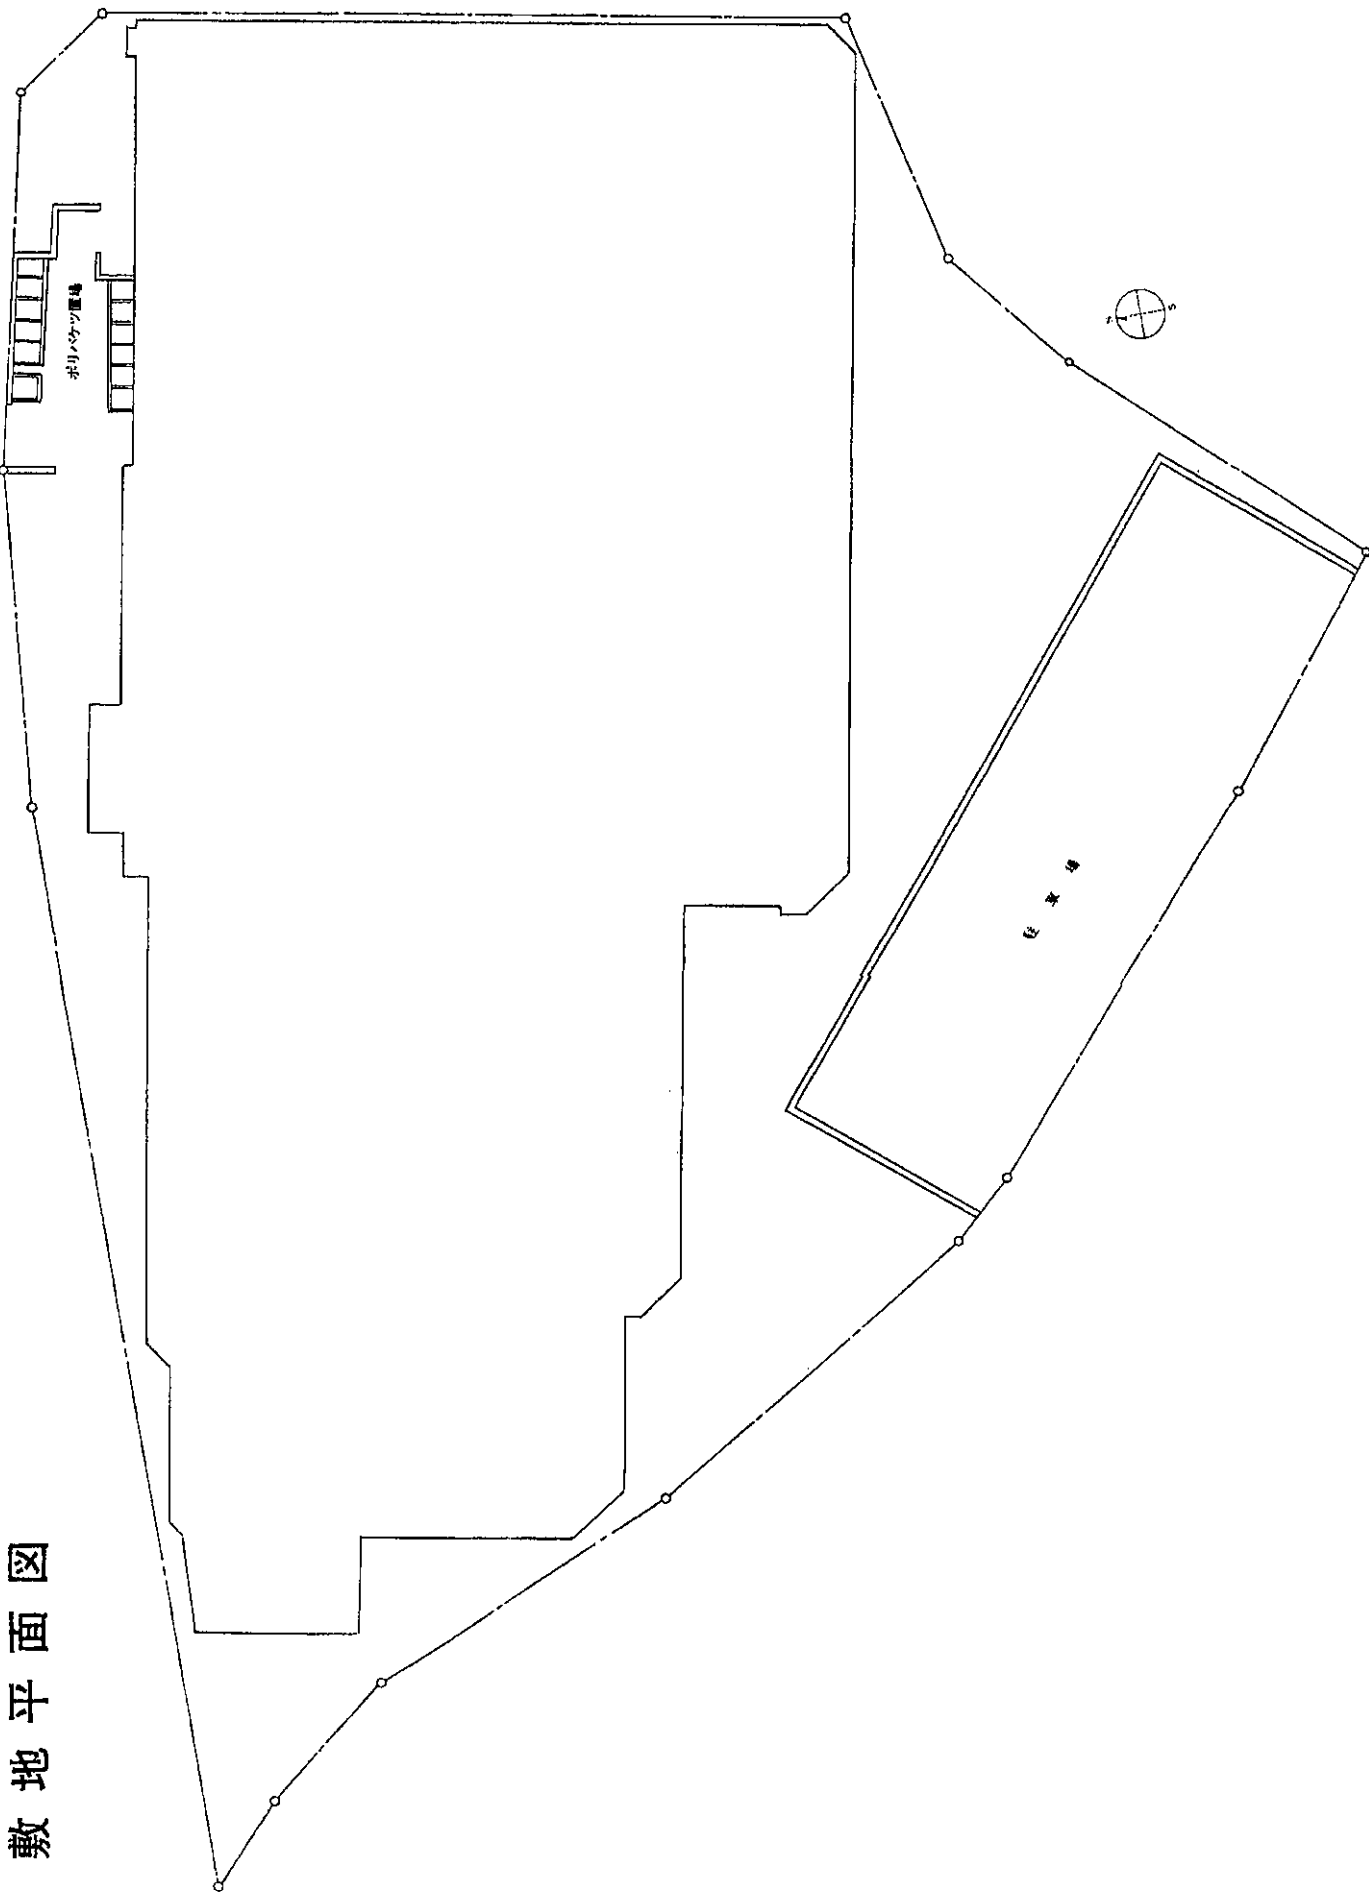

敷地平面図

＜注＞この情報は、分譲時のカタログ等からの転載です。従って、現況と異なることがあります。

概要

所在地＝東京都新宿区中落合2丁目707番20
(住居表示・新宿区中落合2－7)

構造＝鉄筋コンクリート造 地上7階建

総戸数47戸 土地付

タイプ＝1DK～4DK(17タイプ)

完成予定＝昭和48年2月末

建築概要

敷地面積	856.467 m ² (259.08坪)
建築面積	419.332 m ² (126.85坪)
建築延床面積	2,567.737 m ² (776.74坪)
建築確認番号＝第167号(昭和47年5月17日)	

設計・施工

株式会社／浅沼組東京支店

東京都新宿区荒木町5番地

電話〈東京〉357－0261(大代表)

施主・販売

ハイネス恒産株式会社

各戸の主要設備

暖 冷 房 各戸ガス温風暖房機設置・セパレートクーラー
設置可能 (N.O.Pタイプは冷暖房配管済)

電気設備 照明器具、埋込コンセント

給水設備 屋上水槽より給水

給湯設備 瞬間湯沸器にて給湯

ガス設備 都市ガス、厨房、ガスコンセントヶ所

厨房設備 吊戸棚、流し台、ガスレンジ、レンジフード
ステンレス水切棚

TVアンテナ 共視聴アンテナより引込済

電話設備 配管済

そ の 他 下足入れ、新聞受、牛乳ボックス、防犯チェ
ーン、マジックアイ、カーテンレール、洗面
器、タオル掛、メデシンキャビネット、ペー
パーホルダー

その他の設備

エレベーター 1基、9人乗

駐 車 場 有リ

そ の 他 集合郵便受、ポリバケツ置場、物干場、非常
ベルほか