


道路台帳現況平面図

足立区都市建設部道路公園整備室道路管理課道路台帳係

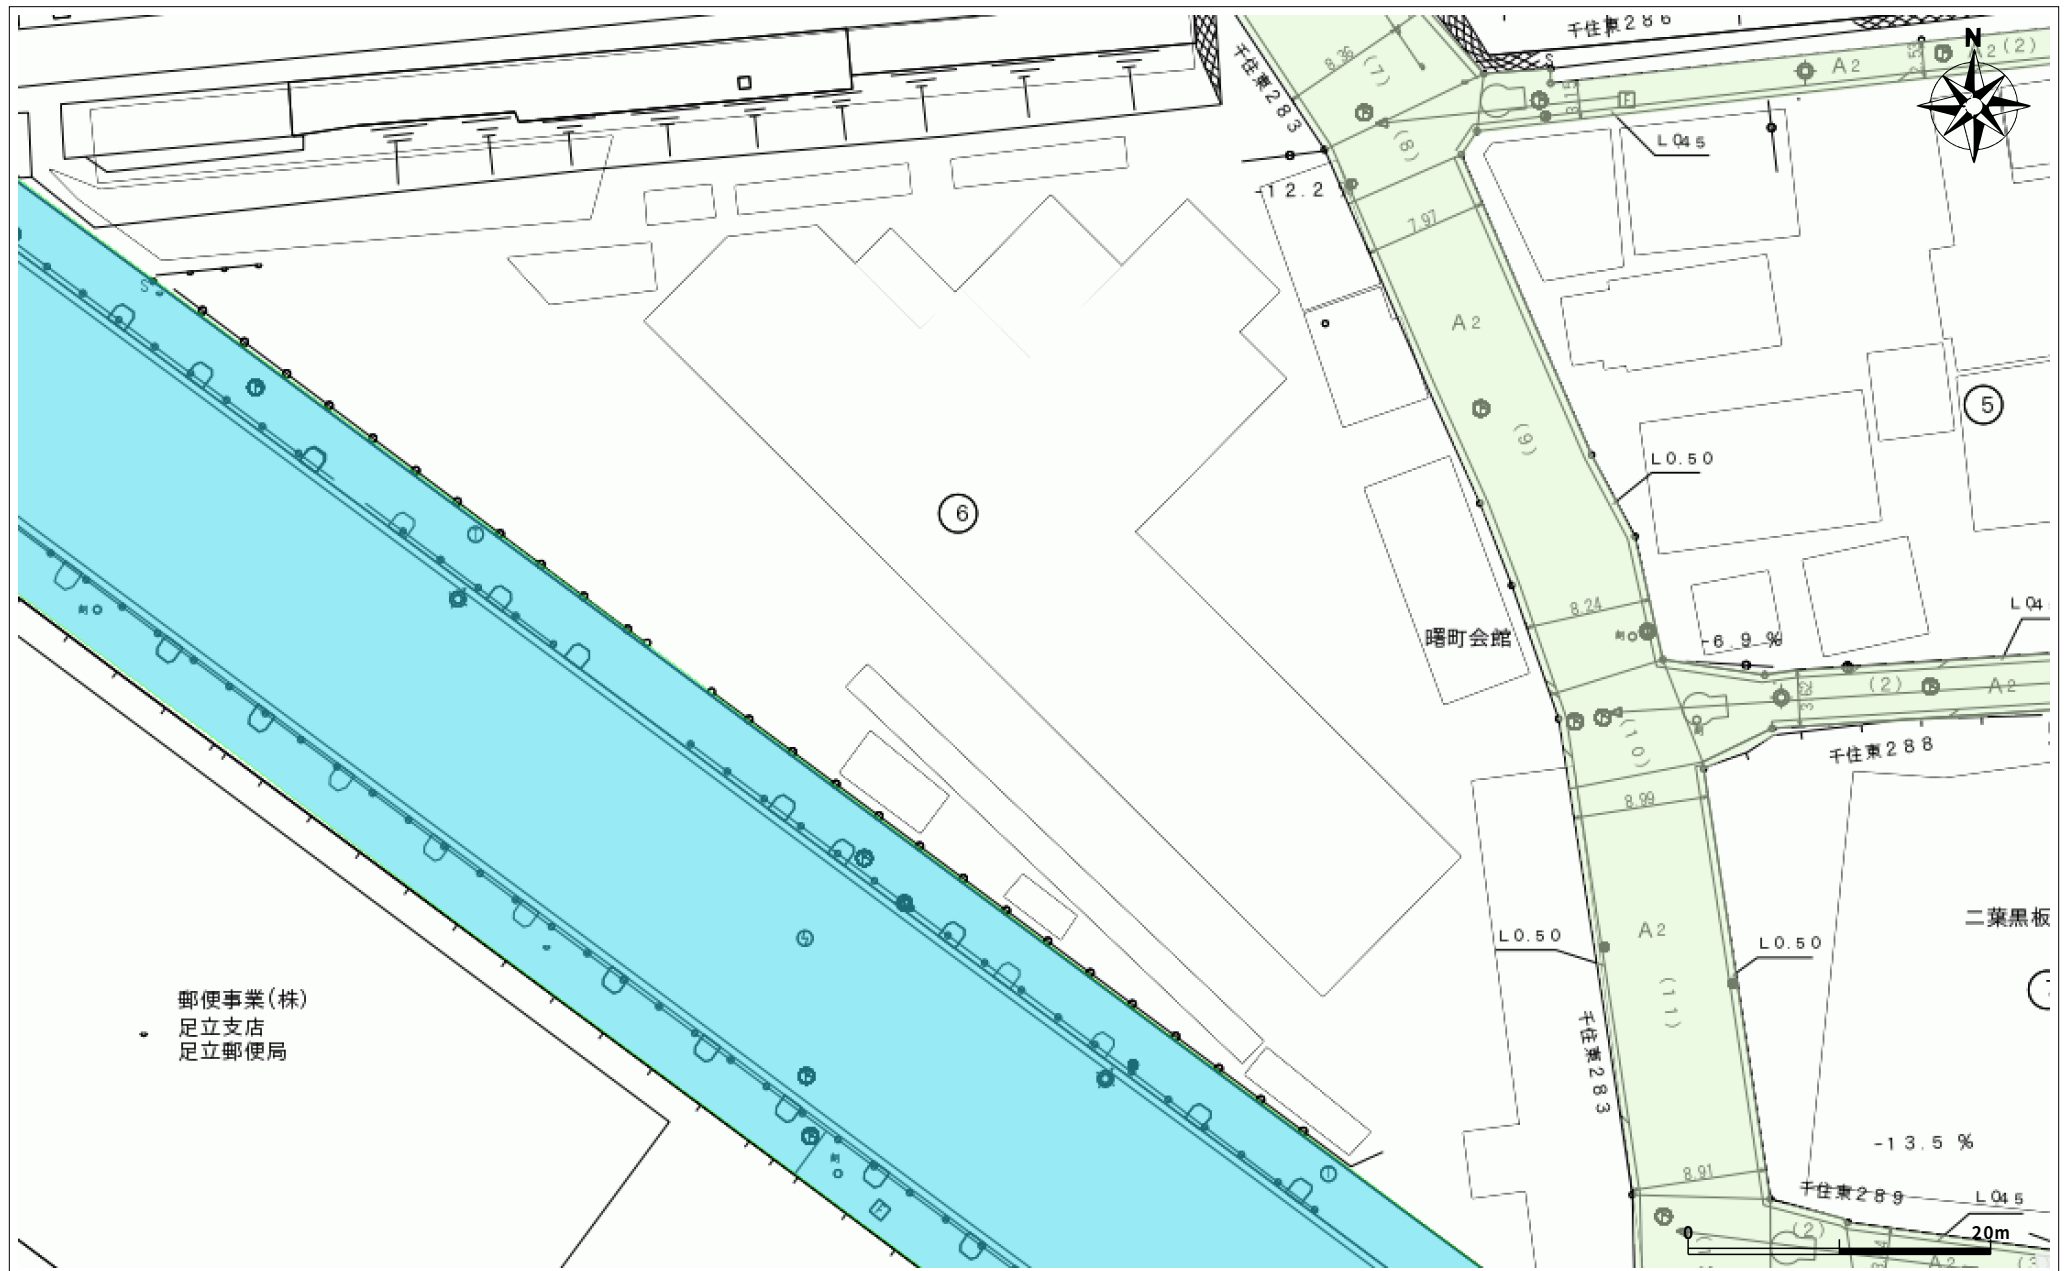

現況平面図は、道路の管理区域や境界を表す図面ではありません。
道路の管理区域や境界を表す図面の写し、またこれに伴う証明が必要な場合は、道路管理課窓口にて有料で発行しています。
道路状況の変化に即時対応していないため、現況と相違している場合があります。

1/500

出図日時：令和7年11月9日16時0分