


道路現況平面図

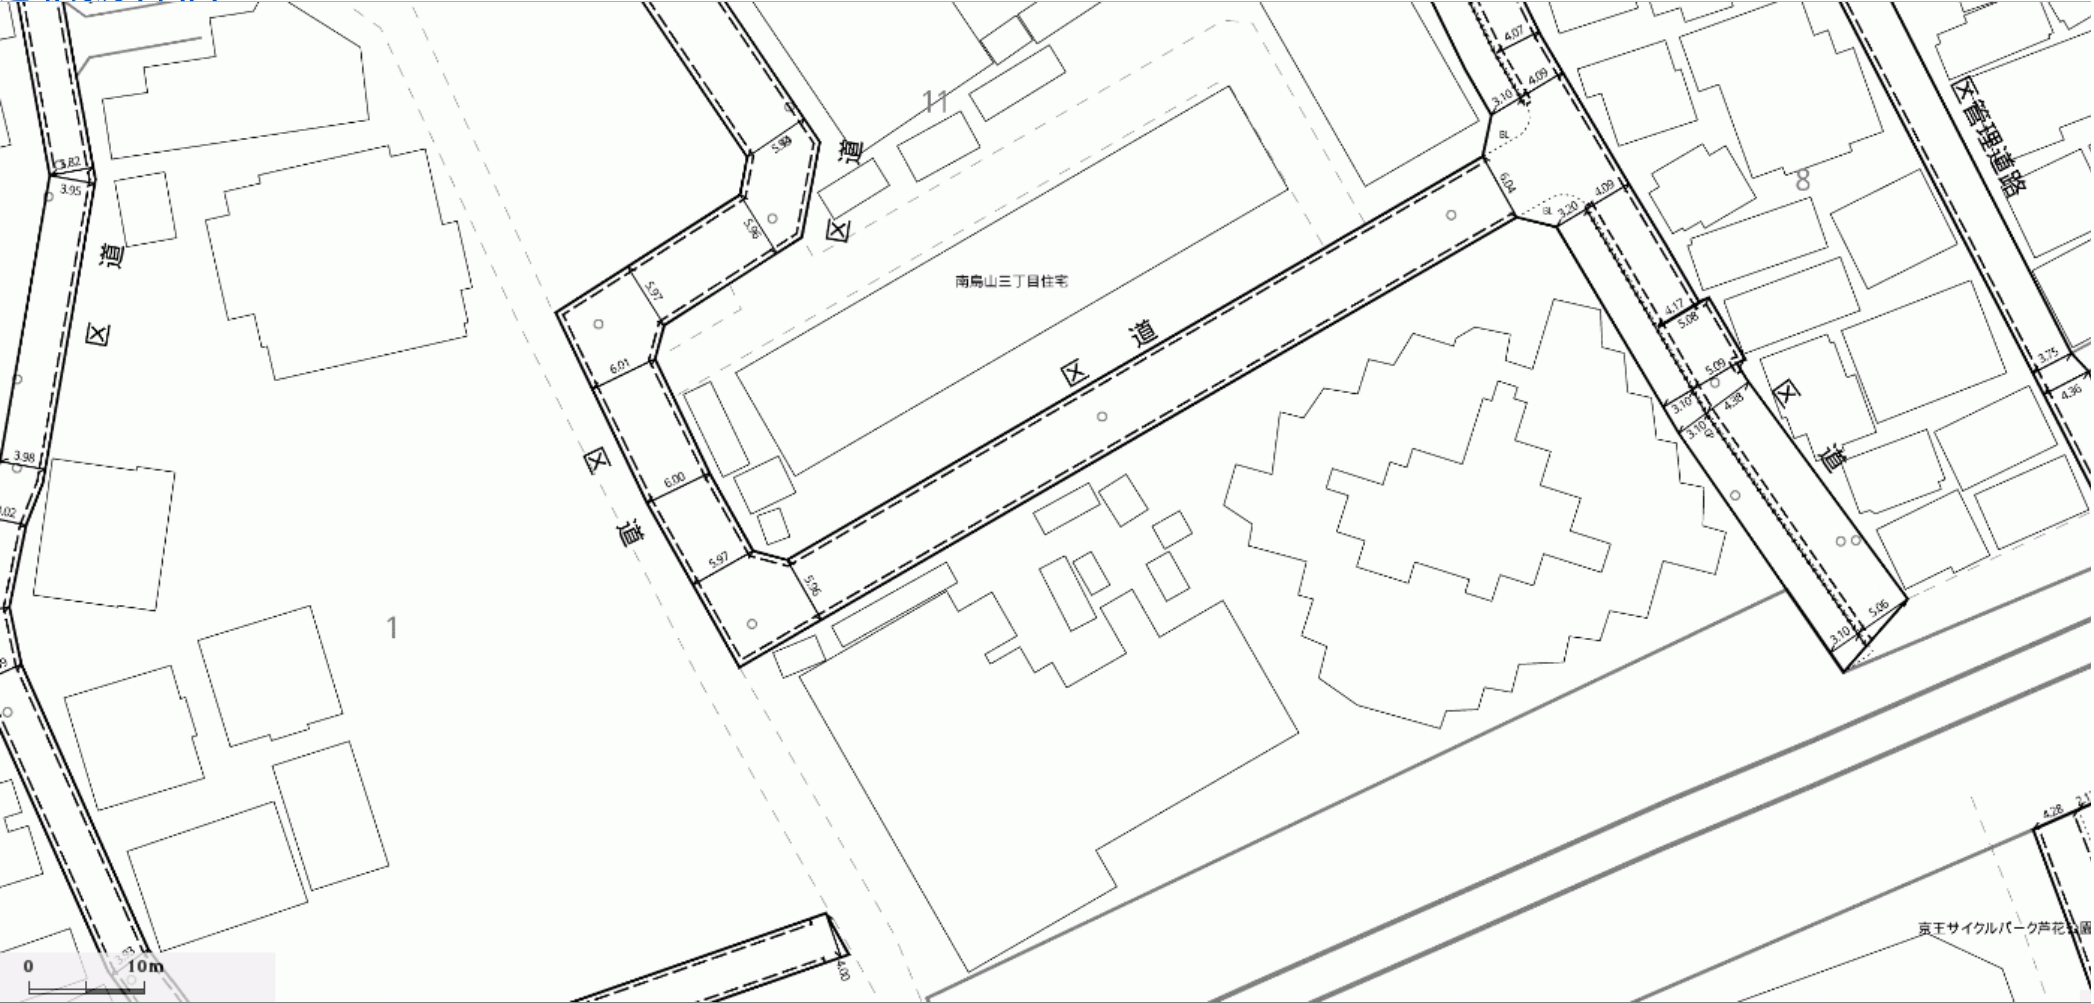

・令和 7 年 3 月調製
・この図面は、区が保管する関係資料を読み取ったものですが、現場を実測したものではないものも含まれています。そのため、実際の幅員等と図面が一致せず、道路法、建築基準法等の法令上の道路の状況を正確に表したものではありませんので、十分注意してください。

記号	名称	記号	名称	記号	名称
←4.50→	現況道路幅員線	-----	側溝等	----GL----	ガードレール
----GR----	ガードロープ	----GP----	ガードパイプ	----GF----	ガードフェンス
----BL----	ボラード(車止め)		植樹ます		